


**LOKAL P1**  
**PU=80,2m<sup>2</sup>**

**LOKAL P2**  
**PU=80,2m<sup>2</sup>**

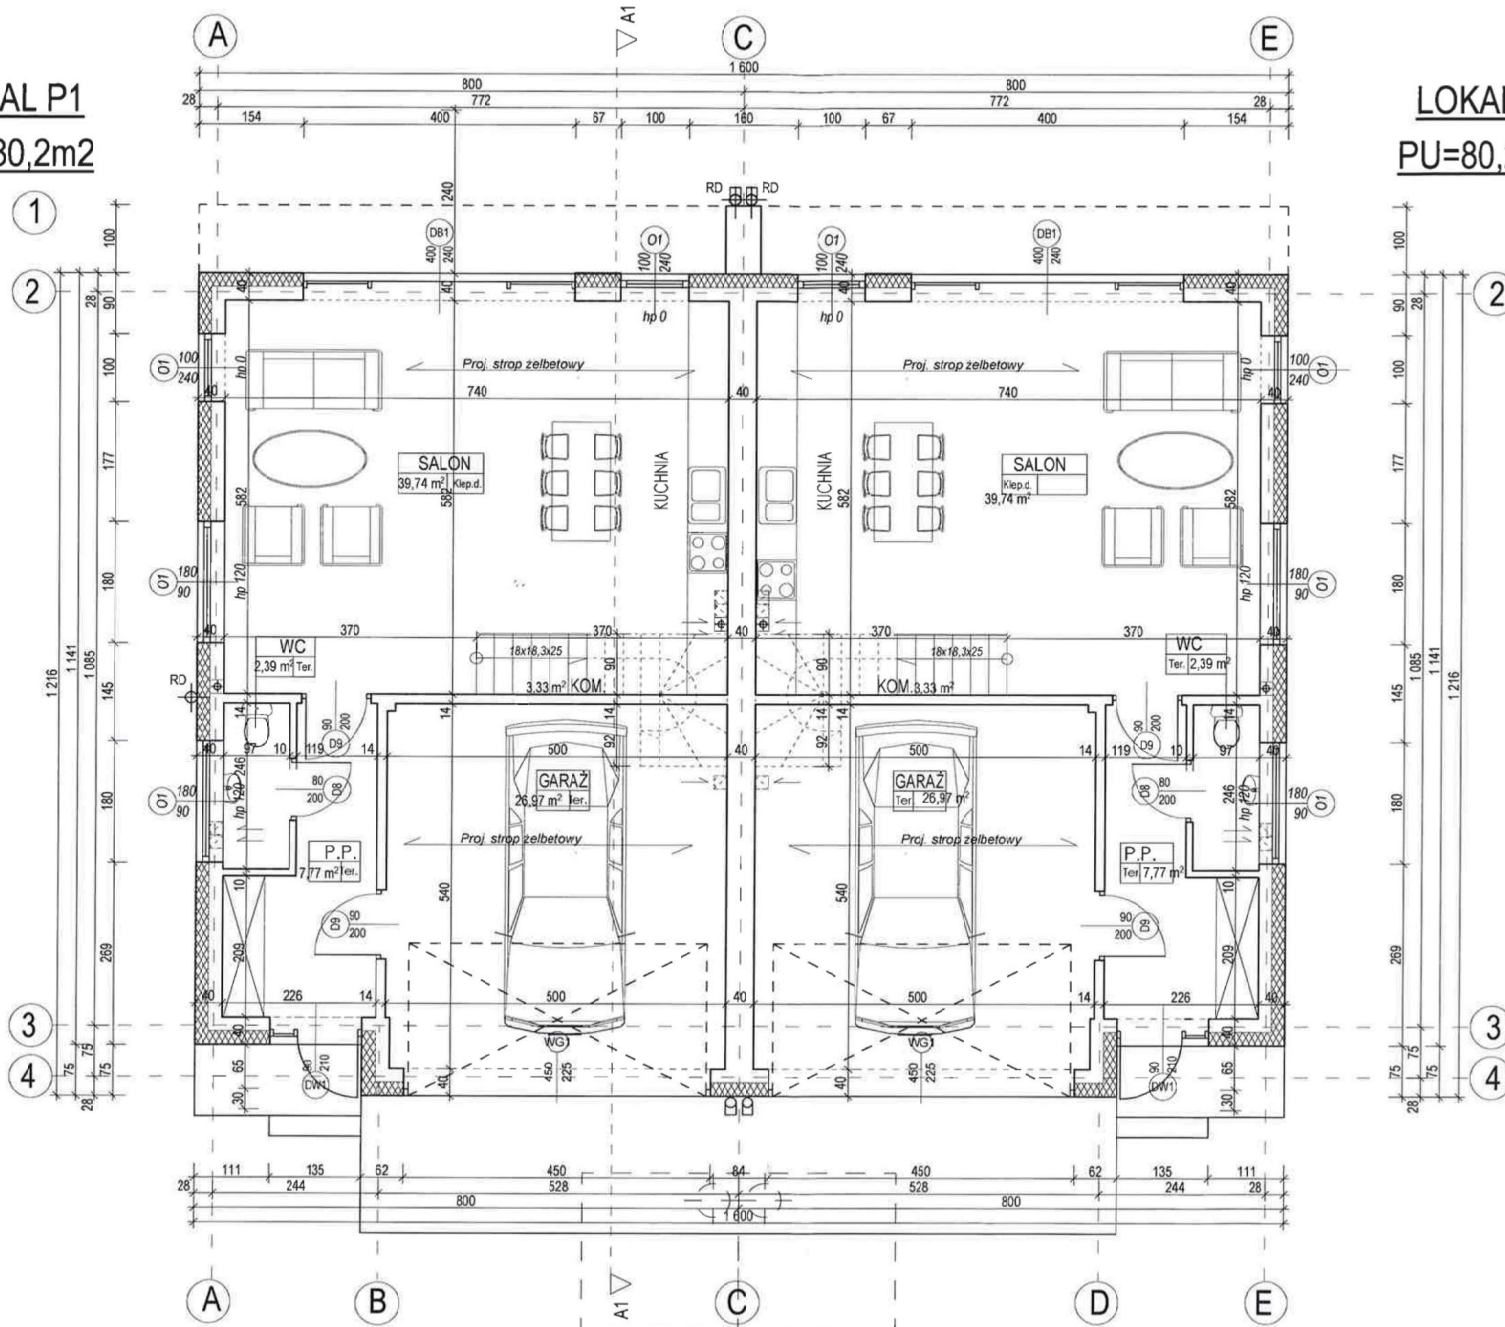

URZĄD MIASTA STOLECZNEGO WARSZAWY  
 URZĄD DZIELNICY WAWER  
 WYDZIAŁ ARCHITEKTURY I BUDOWNICTWA  
 DLA DZIELNICY WAWER  
 04-713 Warszawa, ul. Żogańska 1  
 tel. 22 44-36-952, 22 44-36-953, fax: 22 44-37-048  
 (12)

BUDYNEK MIESZKALNY  
 JEDNORODZINNY  
 WOLNOSTOJĄCY (dwulokalowy)  
 2 szamba szczelne V=10m<sup>3</sup> każde

Warszawa ul. Rejowiecka  
 dz. nr ew. 72/1 z obrębem 3-12-57

INWESTOR:  
 AP Development sp.z o.o.

FAZA OPRACOWANIA:  
 PROJEKT BUDOWLANY

RYSUNEK:  
**RZUT PARTERU**

SKALA 1:75

RYSUNEK NR:

**2**

PROJEKTOWAŁ:

arch. Grzegorz Ciosek

mgr bud. S-510/05

OPRACOWAŁ:

arch. Tomasz Ciosek

Czerwiec 2023r.

**RZUT PARTERU 1:75**

Bezwzględny zakaz kopiowania projektu architektonicznego chronionego prawami autorskimi - kopiowanie, przetwarzanie, rozpowszechnianie niniejszego projektu w całości lub części bez pisemnej zgody autora projektu jest zabronione na podstawie Ustawy o prawie autorskim i prawach pokrewnych z dn. 4 lutego 1994 r. (tekst ujednolicony dz.u. 2006 nr 90 póź 631)

33