


LOKAL P1
PU=84,47m²

LOKAL P2
PU=84,47m²

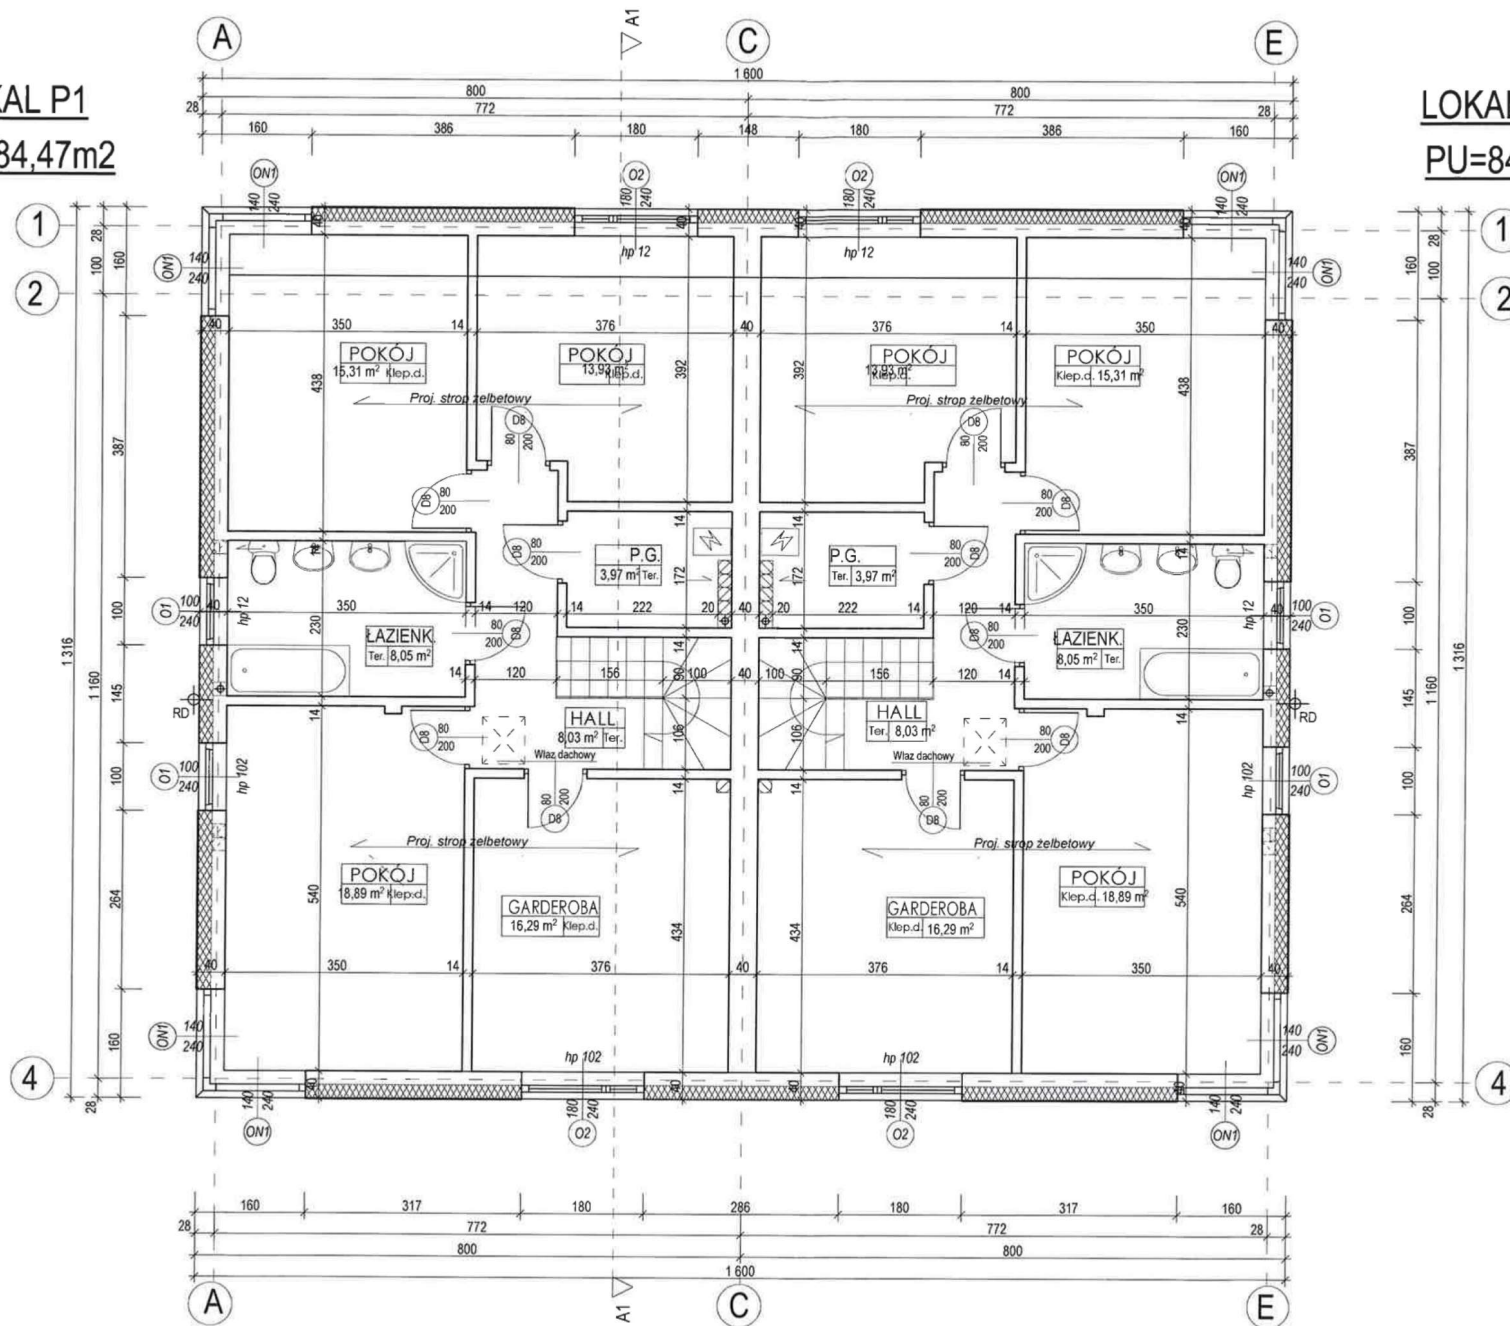

URZĄD MIASTA STOLECZNEGO WARSZAWY
 URZĄD DZIELNICY WAWER
 WYDZIAŁ ARCHITEKTURY I BUDOWNICTWA
 DLA DZIELNICY WAWER
 04-713 Warszawa, ul. Żegańska 1
 tel. 22 44-36-952, 22 44-36-953, fax: 22 44-37-048
 (12)

BUDYNEK MIESZKALNY
 JEDNORODZINNY
 WOLNOSTOJĄCY (dwulokalowy)
 2 szamba szczelne V=10m³ każde

Warszawa ul. Rejowiecka
 dz. nr ew. 72/1 z obręb. 3-12-57

INWESTOR:
 W&R Developments sp.z o.o.

FAZA OPRACOWANIA:
 PROJEKT BUDOWLANY

RYSunEK:
RZUT PIĘTRA

SKALA 1:75

RYSunEK NR:

3

PROJEKTOWAŁ:
 arch. Grzegorz Ciosek
 upr. bud. SI-510/95

OPRACOWAŁ:
 arch. Tomasz Ciosek
 Czerwiec 2023r.

RZUT PIĘTRA 1:75

34