


POWIERZCHNIA PARTER		
Nr_pom	Nazwa pomieszczenia	pow
01.01	SIENIĄ	2,8
01.02	GARAŻ	15,9
01.03	GABINET	7,1
01.04	WC	1,1
01.05	SCHODY	0,8
01.06	POKÓJ DZIENNY	43,3
		71,0

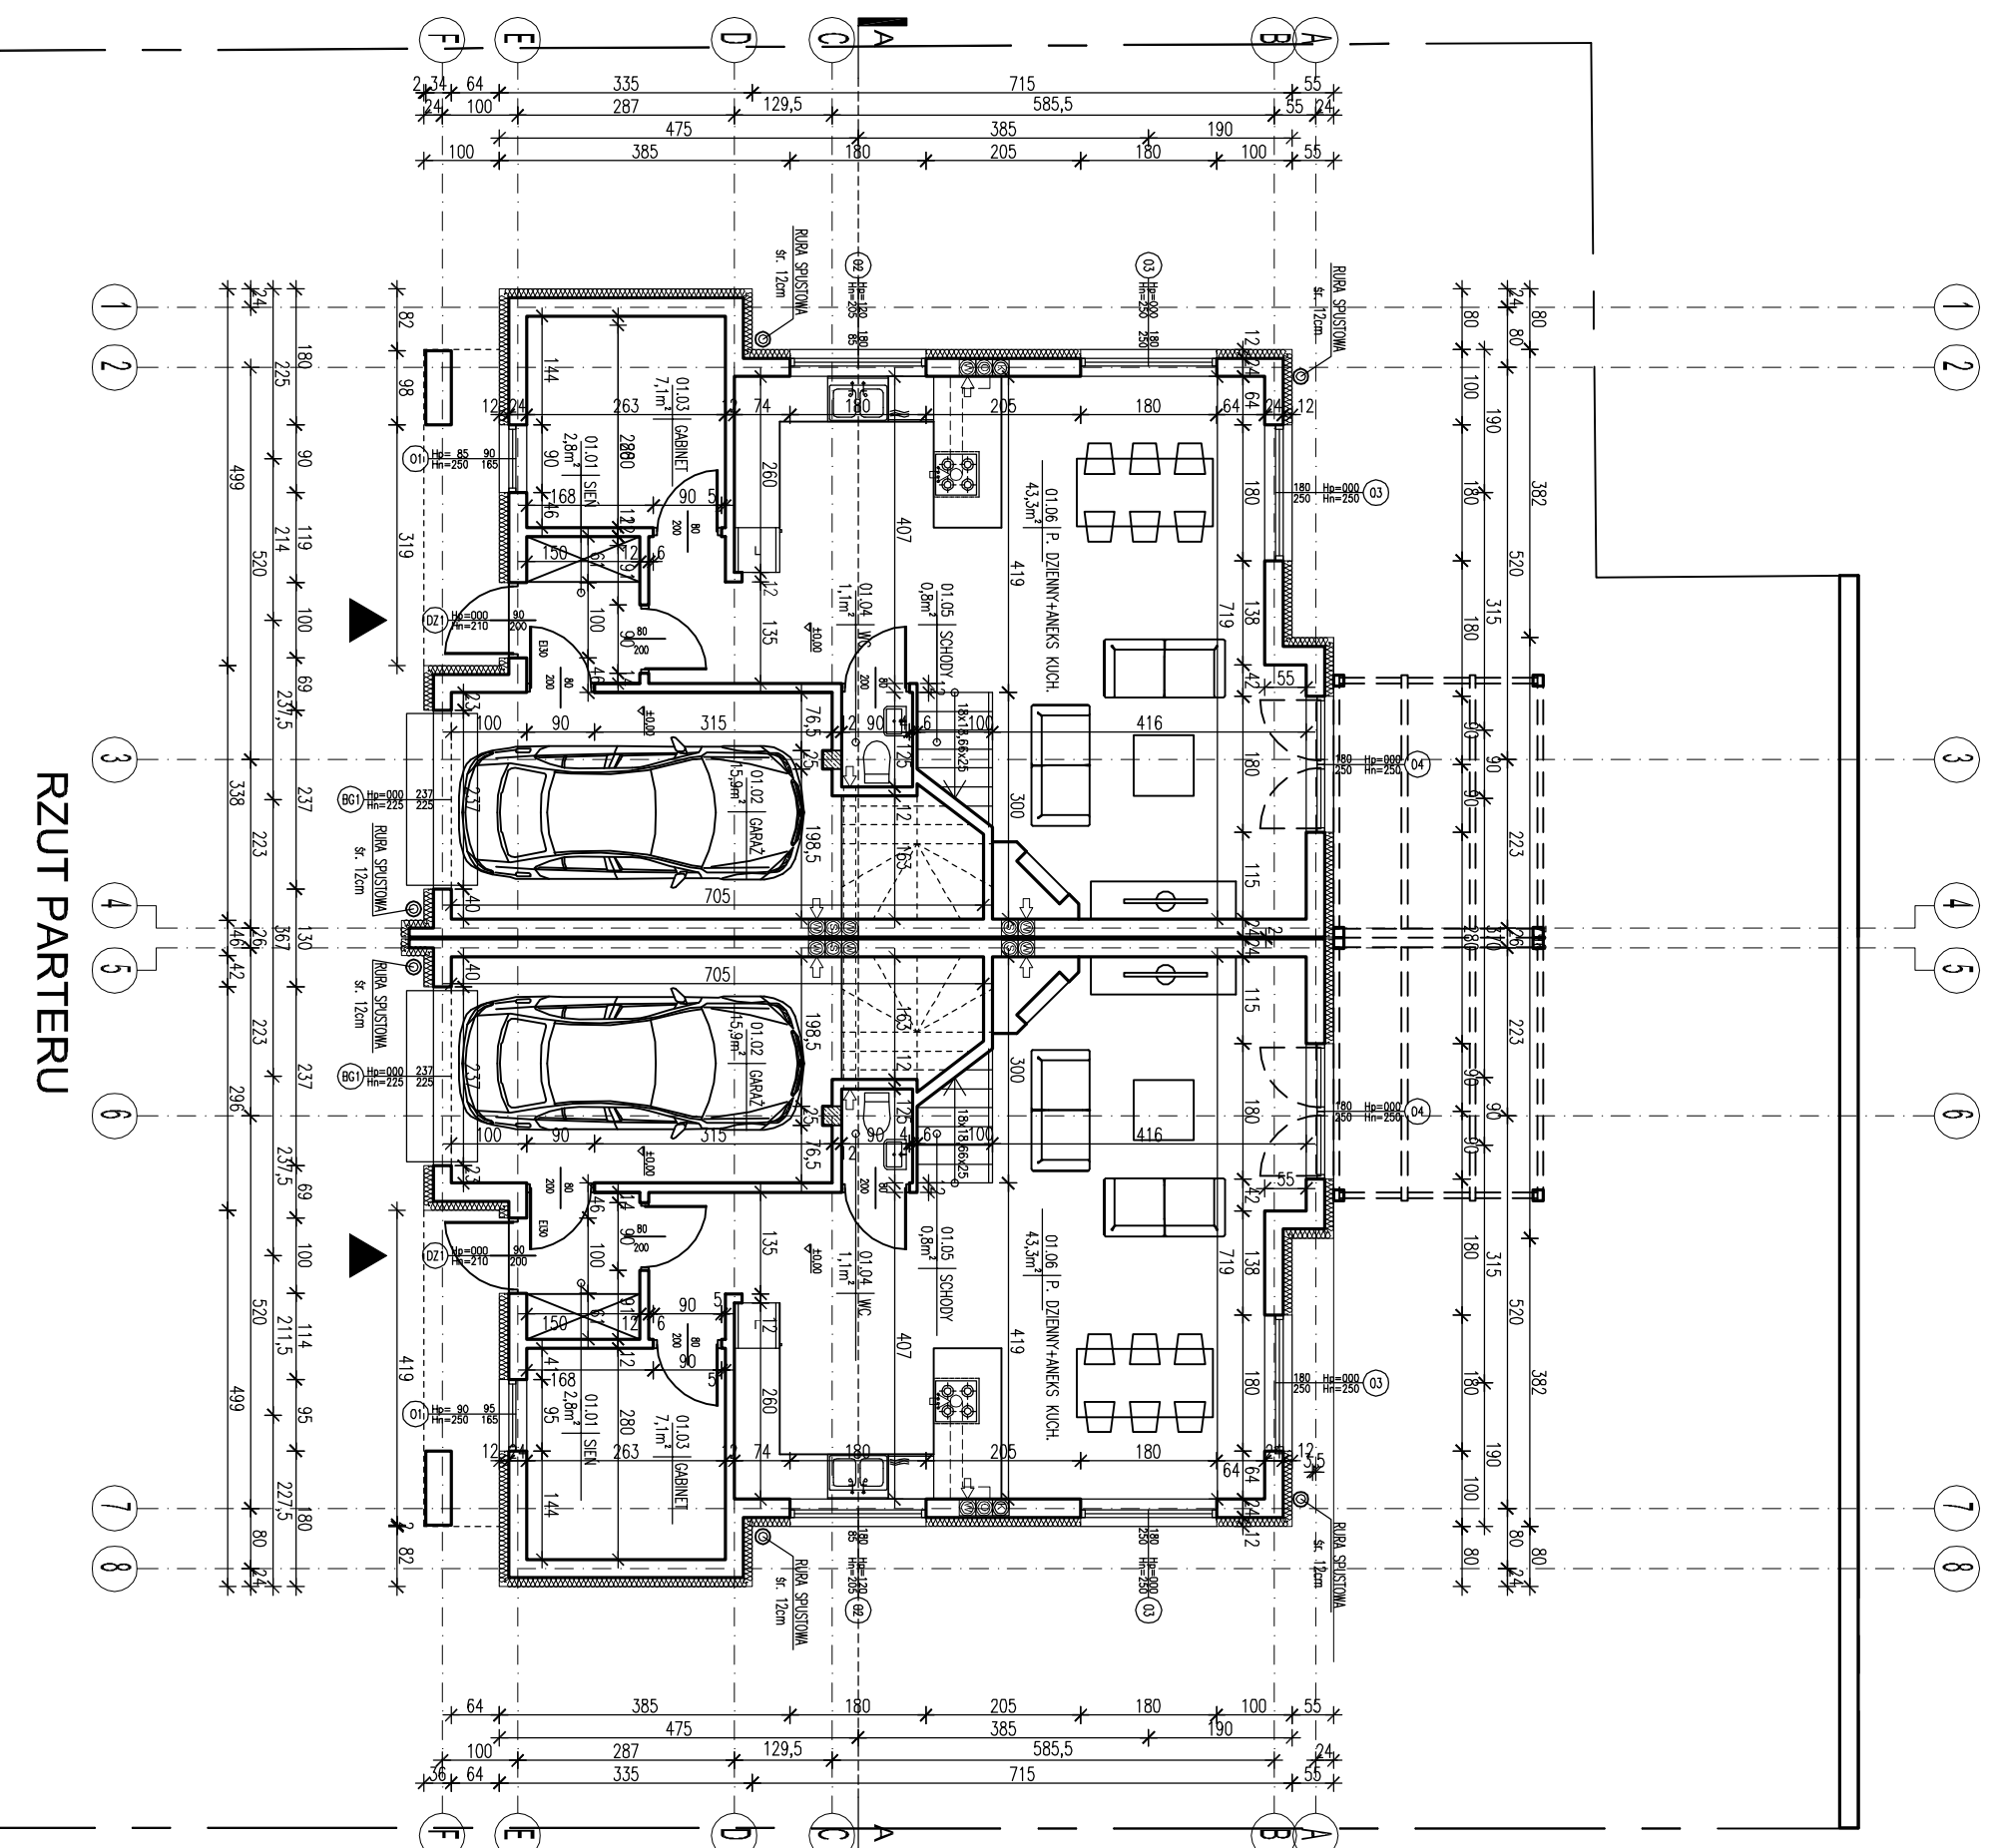

RZUT PARTERU

**S-PROJEKT** USTŁUGI PROJEKTOWE  
 arch. Wojciech Szczepkowski  
 Warszawa - Nowa, ul. Zagajana 12/3, tel. 533 909 909

INWESTOR: A&P Development  
 ul. Poczty Gdonskiej 15m23, 02-495 Warszawa  
 PROJEKT: BUDOWA DWÓCH BUDYNKÓW  
 MIESZKALNYCH JEDNORODZINNYCH  
 W ZABUDOWIE BLIŹNIACZEJ

OBIEKT: Warszawa-Ursus, ul. Rydzynska  
 (dz. nr 147/1,147/3, wiazydy 132/11 z ob. 2-11-08)  
 BUDYNKI

BRANŻA: ARCHITEKTURA  
 Faza: PROJEKT BUDOWLANY

TEMAT: RZUT PARTERU

BIURO BRANŻOWE: orch. Wojciech Szczepkowski  
 NR UPR.: ABIT-II-7342-57/99  
 OPRACOWAŁ: mgr inż. Michał Strzelczyk

SKALA: 1:100 DATA: 05. 2012 NR RYS.: A2