


POWIERZCHNIA PIĘTRO		
Nr_pom	Nazwa pomieszczenia	pow
02.01	SCHODY	3,6
02.02	HOL	5,8
02.03	POKÓJ	17,5
02.04	POKÓJ	15,5
02.05	ŁAZIENKA	6,1
02.06	POKÓJ	12,1
02.07	POKÓJ	12,1
POWIERZCHNIA PIĘTRO		
Nr_pom	Nazwa pomieszczenia	pow
02.01	SCHODY	3,6
02.02	HOL	5,8
02.03	POKÓJ	17,5
02.04	POKÓJ	15,5
02.05	ŁAZIENKA	6,1
02.06	POKÓJ	24,7
02.07	POKÓJ	73,2

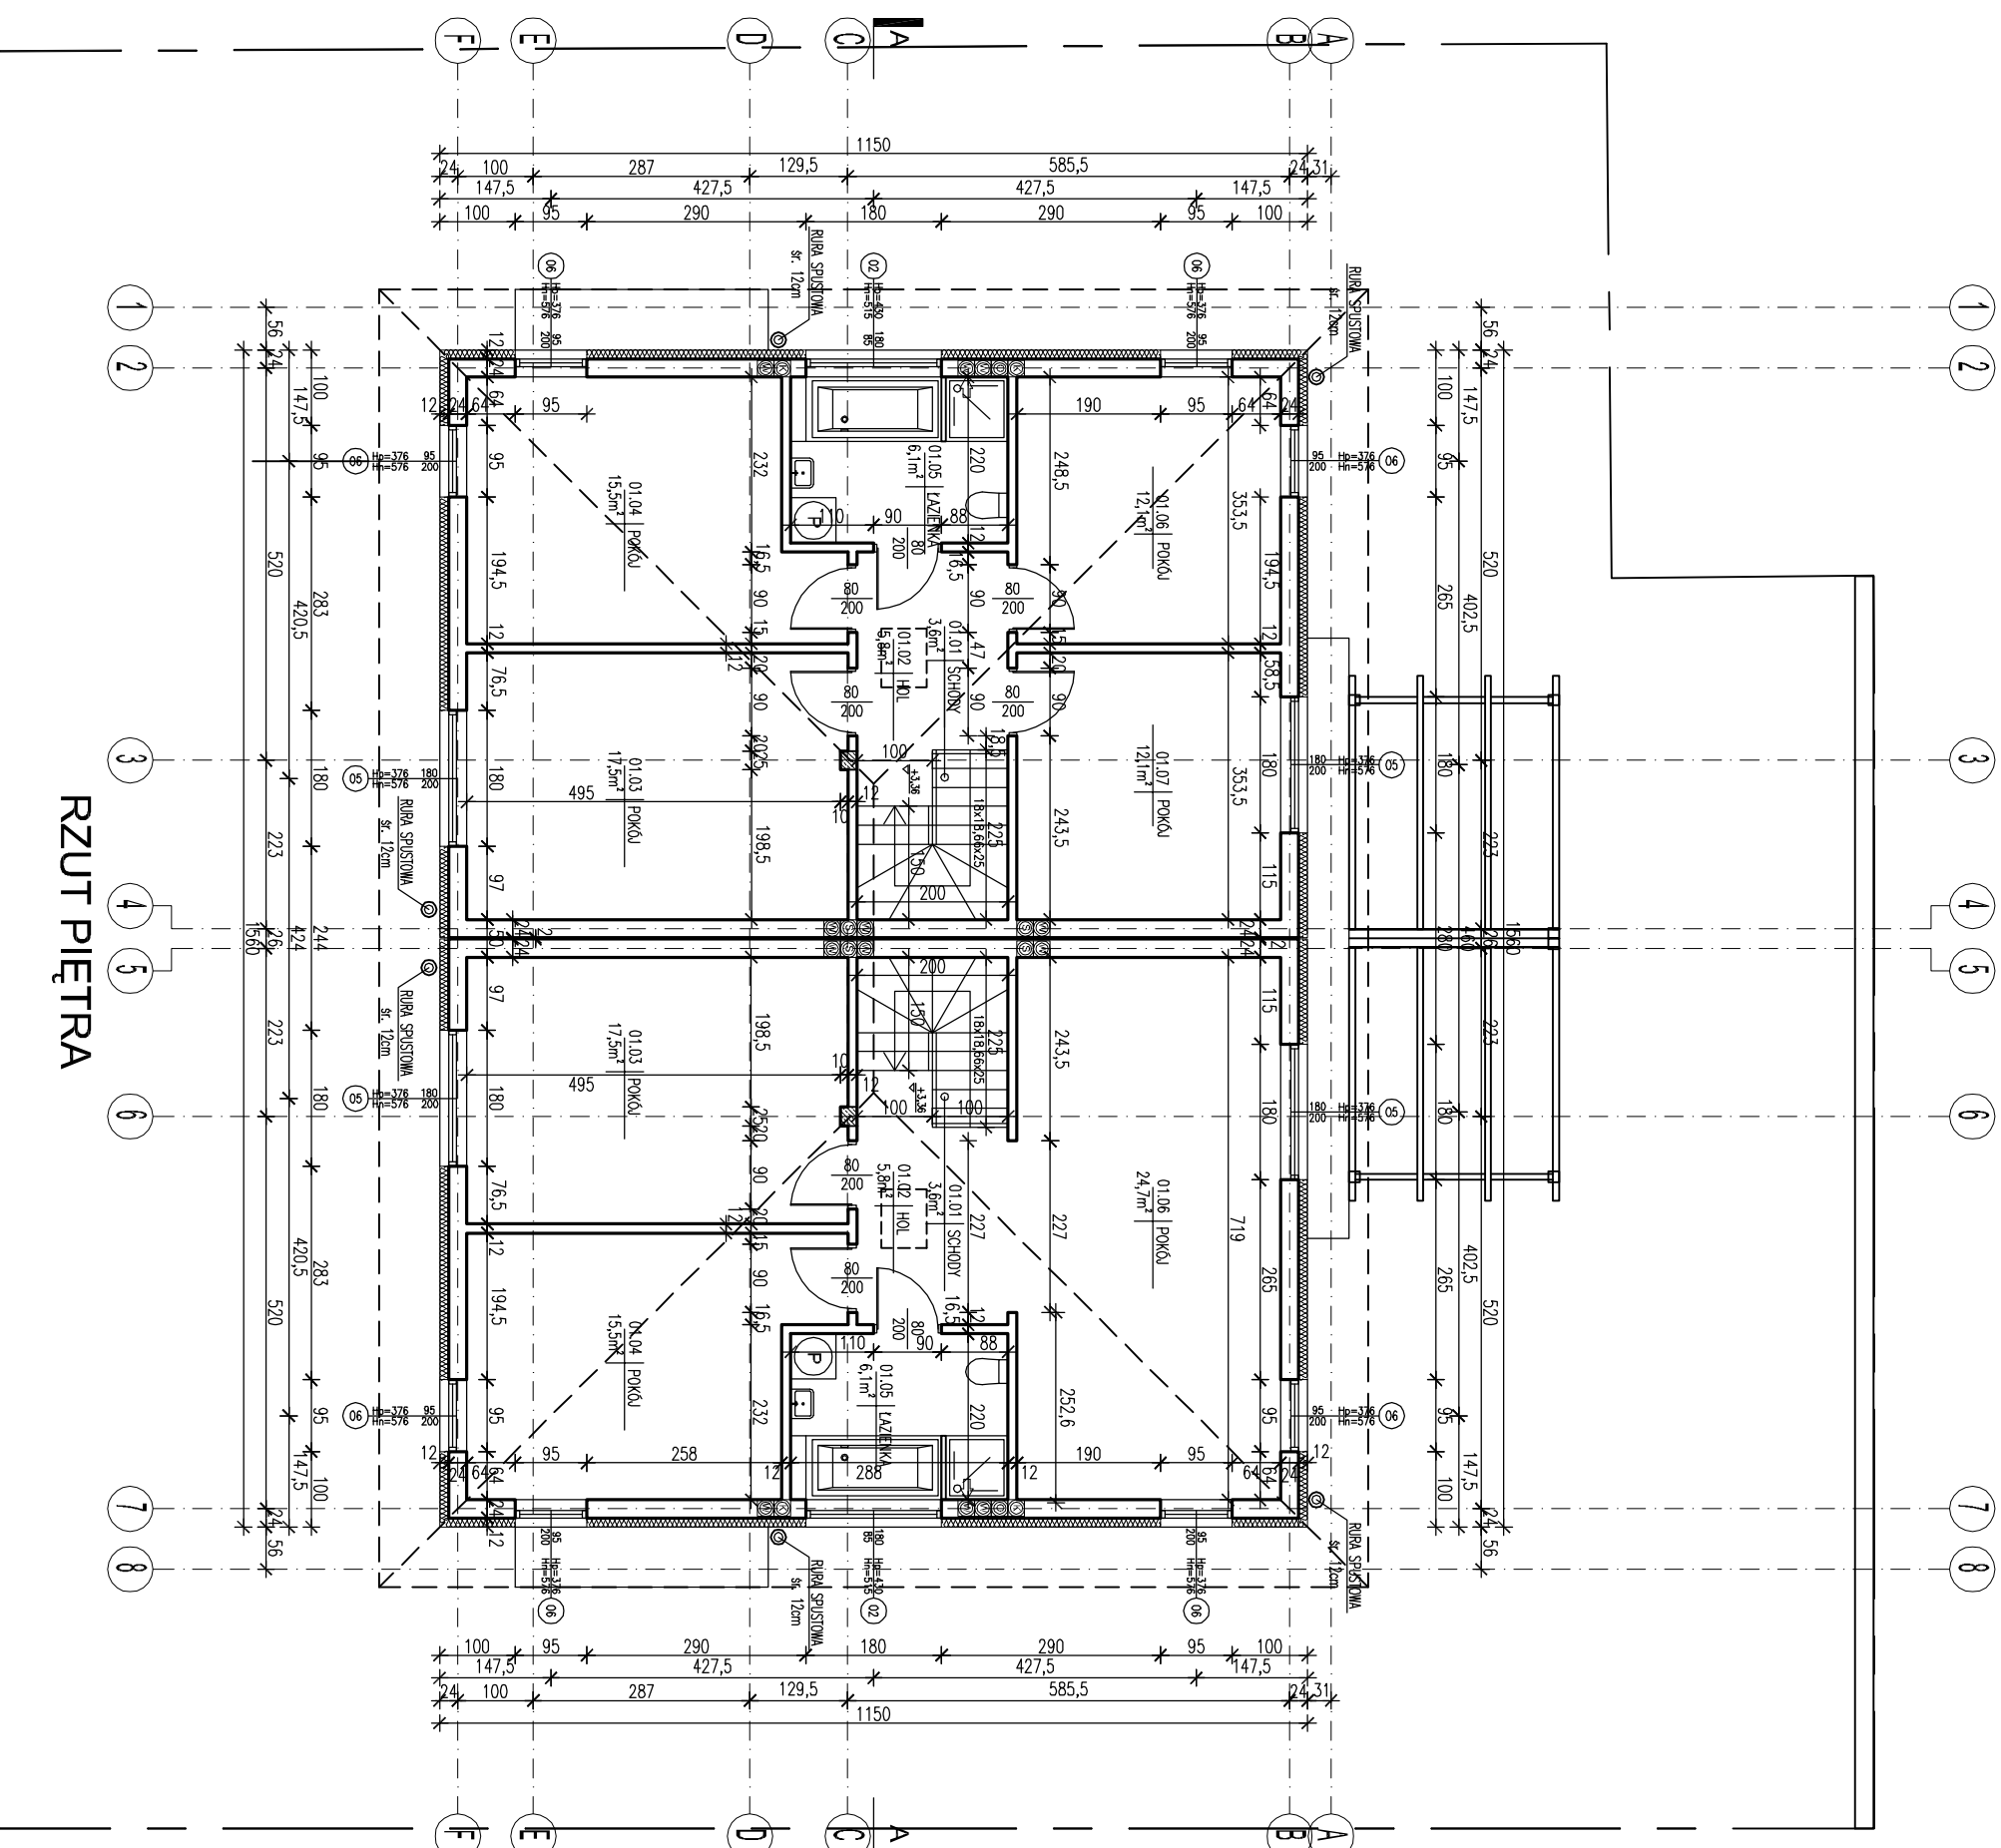

RZUT PIĘTRA

S-PROJEKT USTUGI PROJEKTOWE
 arch. Wojciech Szczepkowski
 Warszawa - Nowy, ul. Zagajki 12/3, tel. 533 909 909

INWESTOR: A&P Development
 ul. Poczty Gdonskiej 15m23, 02-495 Warszawa

PROJEKT: BUDOWA DWÓCH BUDYNKÓW
 MIESZKALNYCH JEDNORODZINNYCH
 W ZABUDOWIE BLIŹNACZEJ

OBIEKT: Warszawa-Ursus, ul. Rydyńska
 (dz. nr 147/1,147/3, wiazydy 132/11 z ob. 2-11-08)
 BUDYNKI

BRANŻA: ARCHITEKTURA
 FAZA: PROJEKT BUDOWLANY

TEMAT: RZUT PIĘTRO

BIURO BRANŻOWE: orch. Wojciech Szczepkowski
 NR UPR.: ABIT-II-7342-57/99
 OPRACOWAŁ: mgr inż. Michał Strzelczyk

SKALA: 1:100 DATA: 05. 2012 NR RYS.: A3