


skala 1:250 format A1

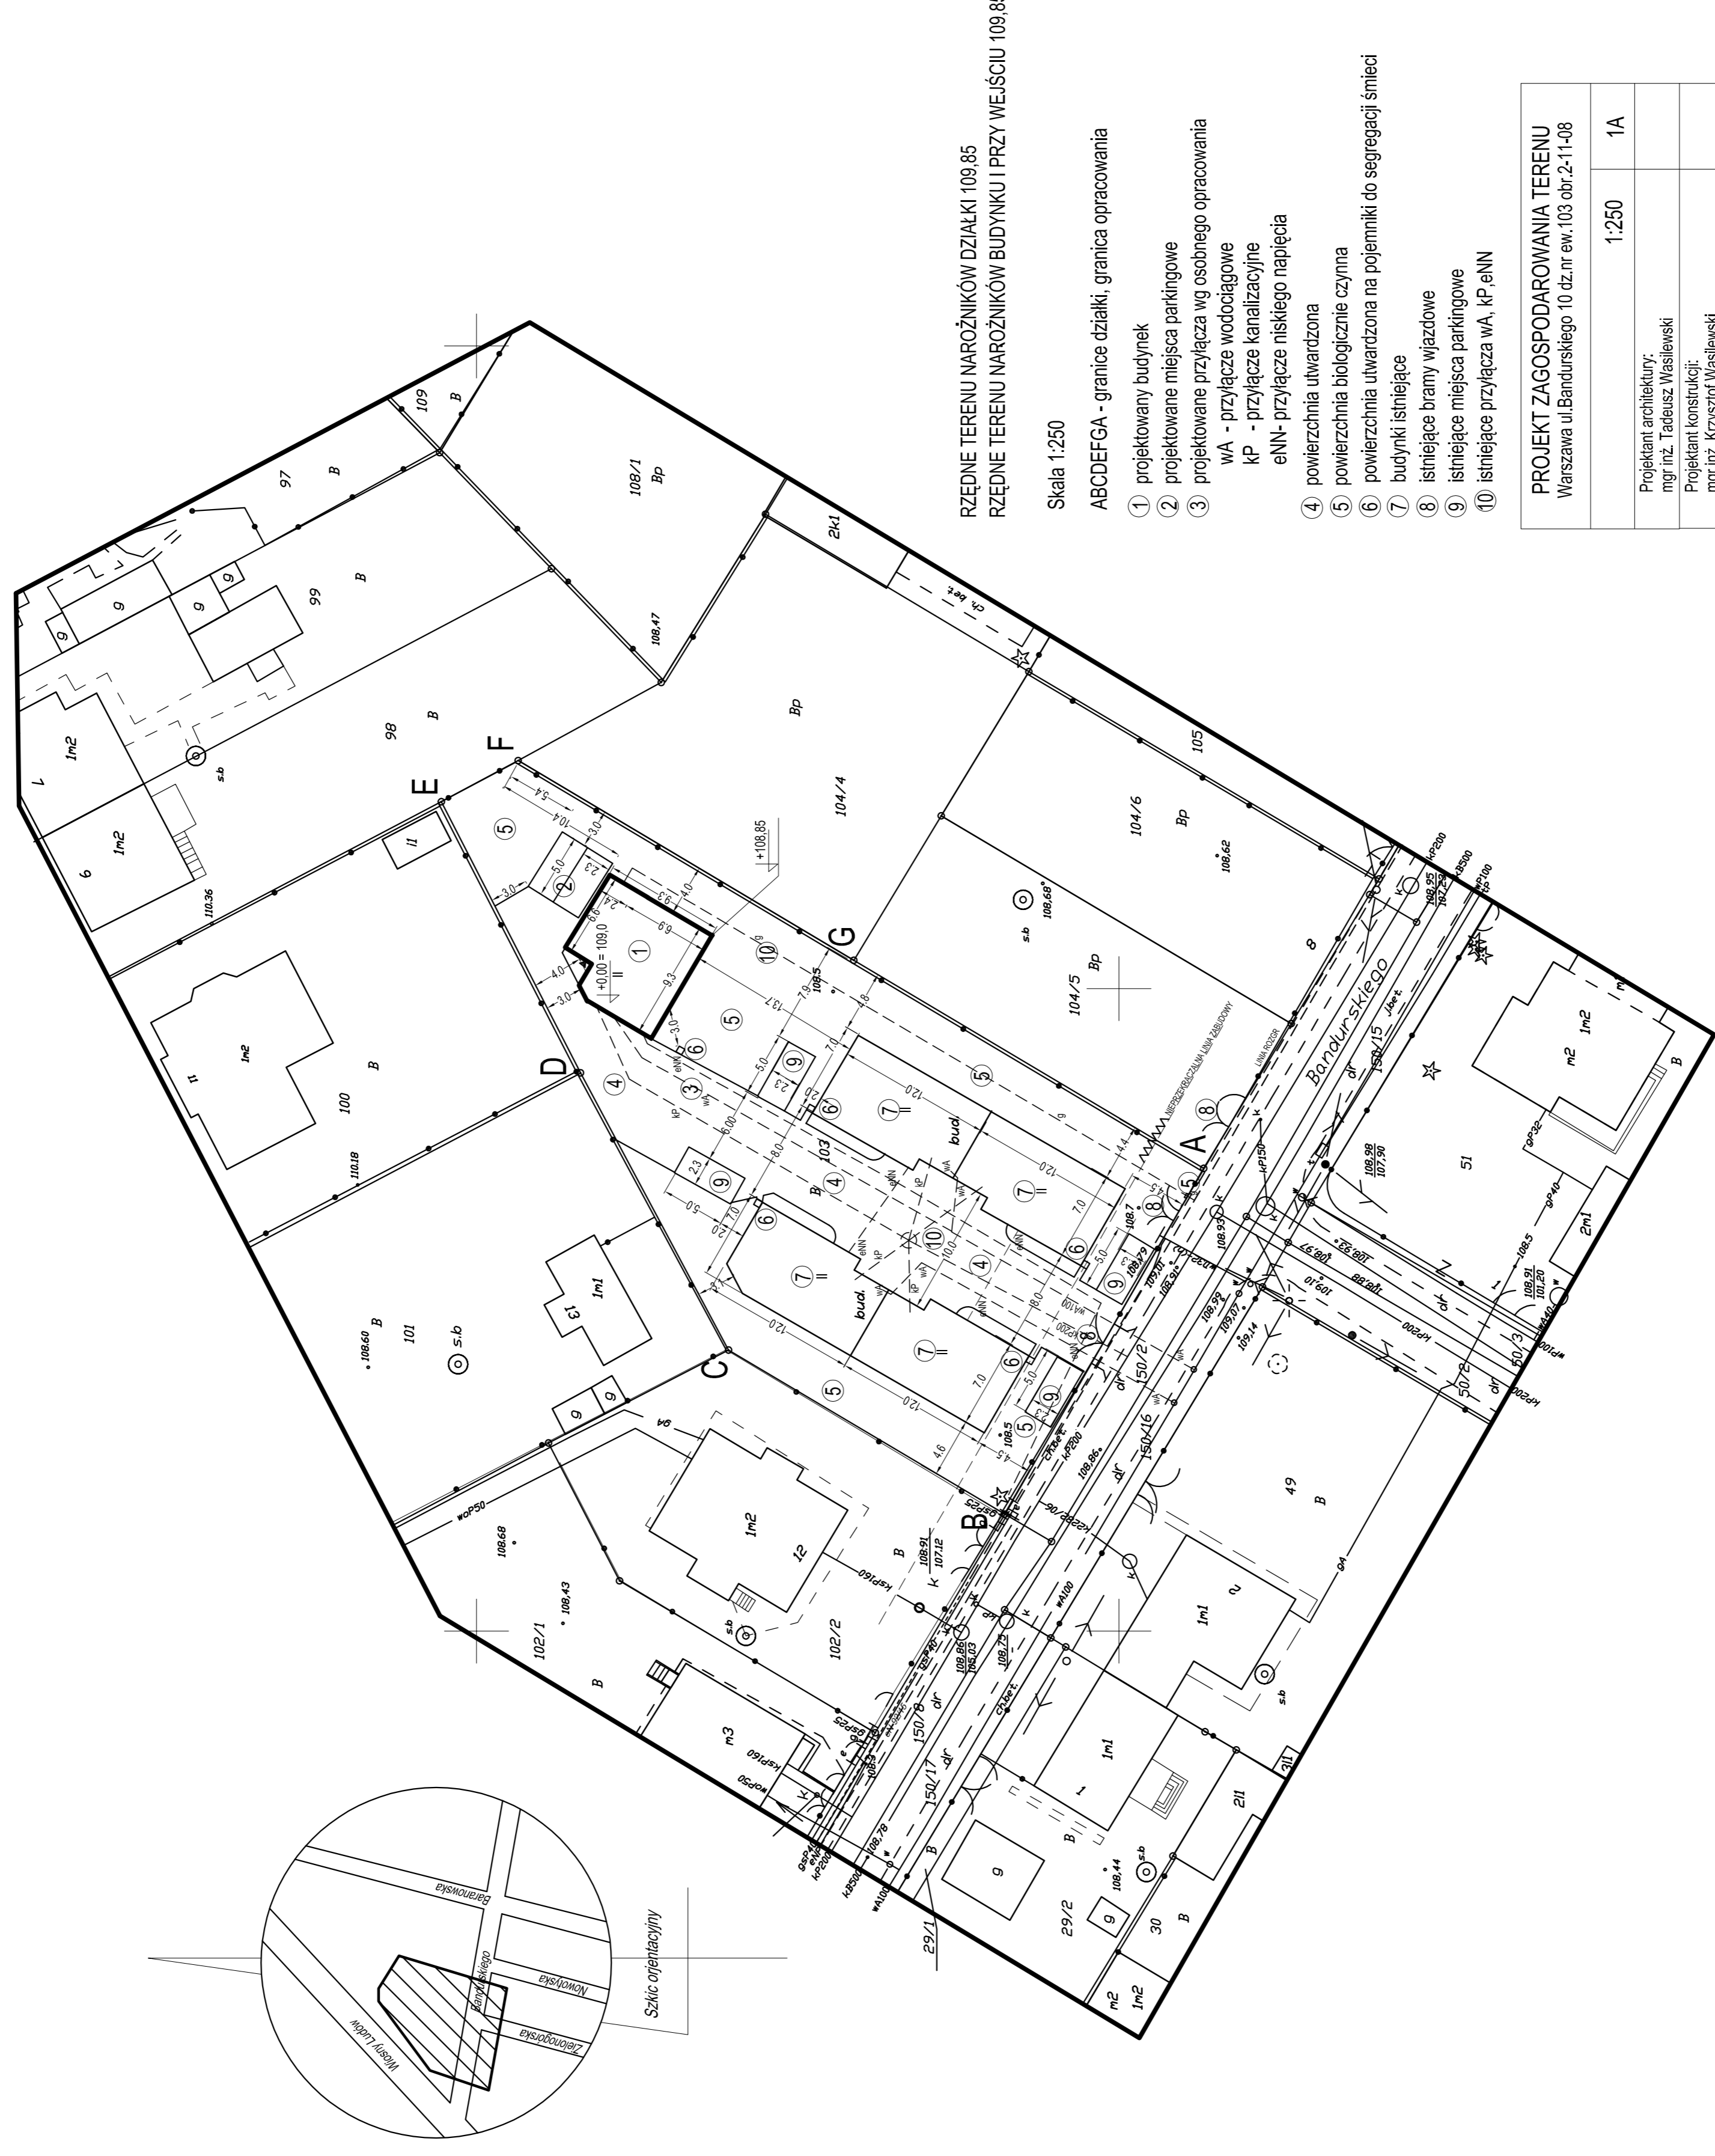

RZĘDNE TERENU NAROZNIKÓW DZIAŁKI 109,85
RZĘDNE TERENU NAROZNIKÓW BUDYNKU I PRZY WEJŚCIU 109,85

Skala 1:250

ABCDEFGA - granice działki, granica opracowania

- 1 projektowany budynek
- 2 projektowane miejsca parkingowe
- 3 projektowane przyłącza wg osobnego opracowania
 - WA - przyłącze wodociągowe
 - KP - przyłącze kanalizacyjne
 - eNN - przyłącze niskiego napięcia
- 4 powierzchnia utwardzona
- 5 powierzchnia biologicznie czynna
- 6 powierzchnia utwardzona na pojemniki do segregacji śmieci
- 7 budynki istniejące
- 8 istniejące bramy wjazdowe
- 9 istniejące miejsca parkingowe
- 10 istniejące przyłącza WA, KP, eNN

PROJEKT ZAGOSPODAROWANIA TERENU Warszawa ul. Bandurskiego 10 dz.nr ew.103 obr.2:11-08	
Projektant architektury: mgr inż. Tadeusz Wasilewski	1:250
Projektant konstrukcji: mgr inż. Krzysztof Wasilewski	1A
1.08.2015, Warszawa	

MAPA DO CELÓW PROJEKTOWYCH terenu położonego przy ul. Bandurskiego 10

Oznaczenie kancelaryjne zgłoszenia przy geodezji inżynierskiej	BG.6640.9449.2015	Proszęca się zgodność treści mapy do celów projektowych z treścią mapy zasadniczej aktualizowanej w ramach niniejszego zlecenia pracy.	
Nazwa miejscowości	m. st. Warszawa	Ważność mapy jest ograniczona do wyznaczonych na niej obszarów i nie może być używana jako podstawa do podejmowania decyzji w innych obszarach.	
Jednostka ewidencyjna	146512_8	Mapę niniejszą opracował w firmie GECLEWAR Sp. z o.o. (ul. Żelazna 7, 01-650 Warszawa) w oparciu o dane z ewidencji gruntów i budynków (EWGB) z dnia 04.08.2015r. oraz dane z ewidencji miejscowości, ulic i obiektów budowlanych (EMU) z dnia 04.08.2015r.	
Obręb ewidencyjny	Dz. Ursus	Mapa niniejszą opracował w firmie GECLEWAR Sp. z o.o. (ul. Żelazna 7, 01-650 Warszawa) w oparciu o dane z ewidencji gruntów i budynków (EWGB) z dnia 04.08.2015r. oraz dane z ewidencji miejscowości, ulic i obiektów budowlanych (EMU) z dnia 04.08.2015r.	
Nazwa układu współrzędnych	2-11-08	Mapa niniejszą opracował w firmie GECLEWAR Sp. z o.o. (ul. Żelazna 7, 01-650 Warszawa) w oparciu o dane z ewidencji gruntów i budynków (EWGB) z dnia 04.08.2015r. oraz dane z ewidencji miejscowości, ulic i obiektów budowlanych (EMU) z dnia 04.08.2015r.	
Nazwa układu wysokości	103	Mapa niniejszą opracował w firmie GECLEWAR Sp. z o.o. (ul. Żelazna 7, 01-650 Warszawa) w oparciu o dane z ewidencji gruntów i budynków (EWGB) z dnia 04.08.2015r. oraz dane z ewidencji miejscowości, ulic i obiektów budowlanych (EMU) z dnia 04.08.2015r.	
Skala mapy	PUMG 2000	Mapa niniejszą opracował w firmie GECLEWAR Sp. z o.o. (ul. Żelazna 7, 01-650 Warszawa) w oparciu o dane z ewidencji gruntów i budynków (EWGB) z dnia 04.08.2015r. oraz dane z ewidencji miejscowości, ulic i obiektów budowlanych (EMU) z dnia 04.08.2015r.	
Data opracowania mapy	Kronsztad60	Mapa niniejszą opracował w firmie GECLEWAR Sp. z o.o. (ul. Żelazna 7, 01-650 Warszawa) w oparciu o dane z ewidencji gruntów i budynków (EWGB) z dnia 04.08.2015r. oraz dane z ewidencji miejscowości, ulic i obiektów budowlanych (EMU) z dnia 04.08.2015r.	
		Wykaz oznaczeń:	
		Oznaczenie granic obszaru, który był przedmiotem aktualizacji	mapę wykonano bez ustalenia obciążen
		Oznaczenie informacji o sytuacjach geodezyjnych mających wpływ na zagospodarowanie terenu, zaktualizowanych w granicach projektowanego inwestycji	brak