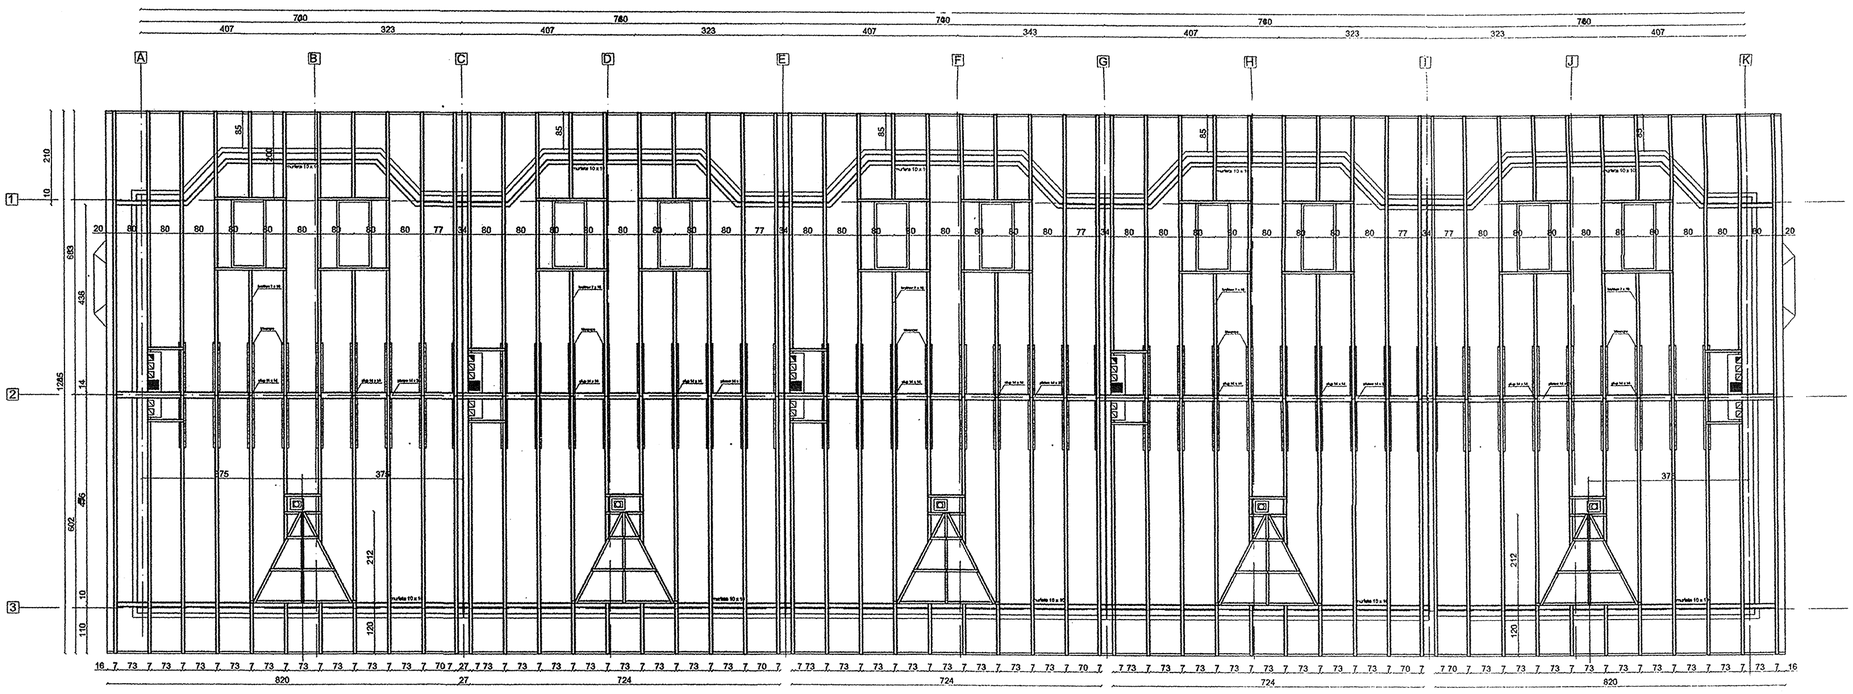

Urząd m. st. Warszawy
Biuro Architektury i Planowania Przestrzennego
Dekretacja
ul. Żegańska
Wawer
Warszawa
-3-

AUTORSKA PRACOWNIA PROJEKTOWA					
budynki mieszkaniowe jednorodzinne w zabudowie szeregowej Warszawa ul.Maciejowicka/Kolarska nr. 69					
NAZWA RYSUNKU	RZUT WIEZBY DACHOWEJ				
INWESTOR					
Autorzy	Nazwisko i Imię		Upr. Bud.	Data	Podpis
Projektant	arch. ... zata Konecka			05.07	
Sprawdzający	nr upr. WA-150/91				
Opracował	Dariusz Dudek				
Stadium proj.	pb+w	architektura	Branża architektura	Skala 1:100	Nr rys. 4