


PRZEKRÓJ A-A 1:50

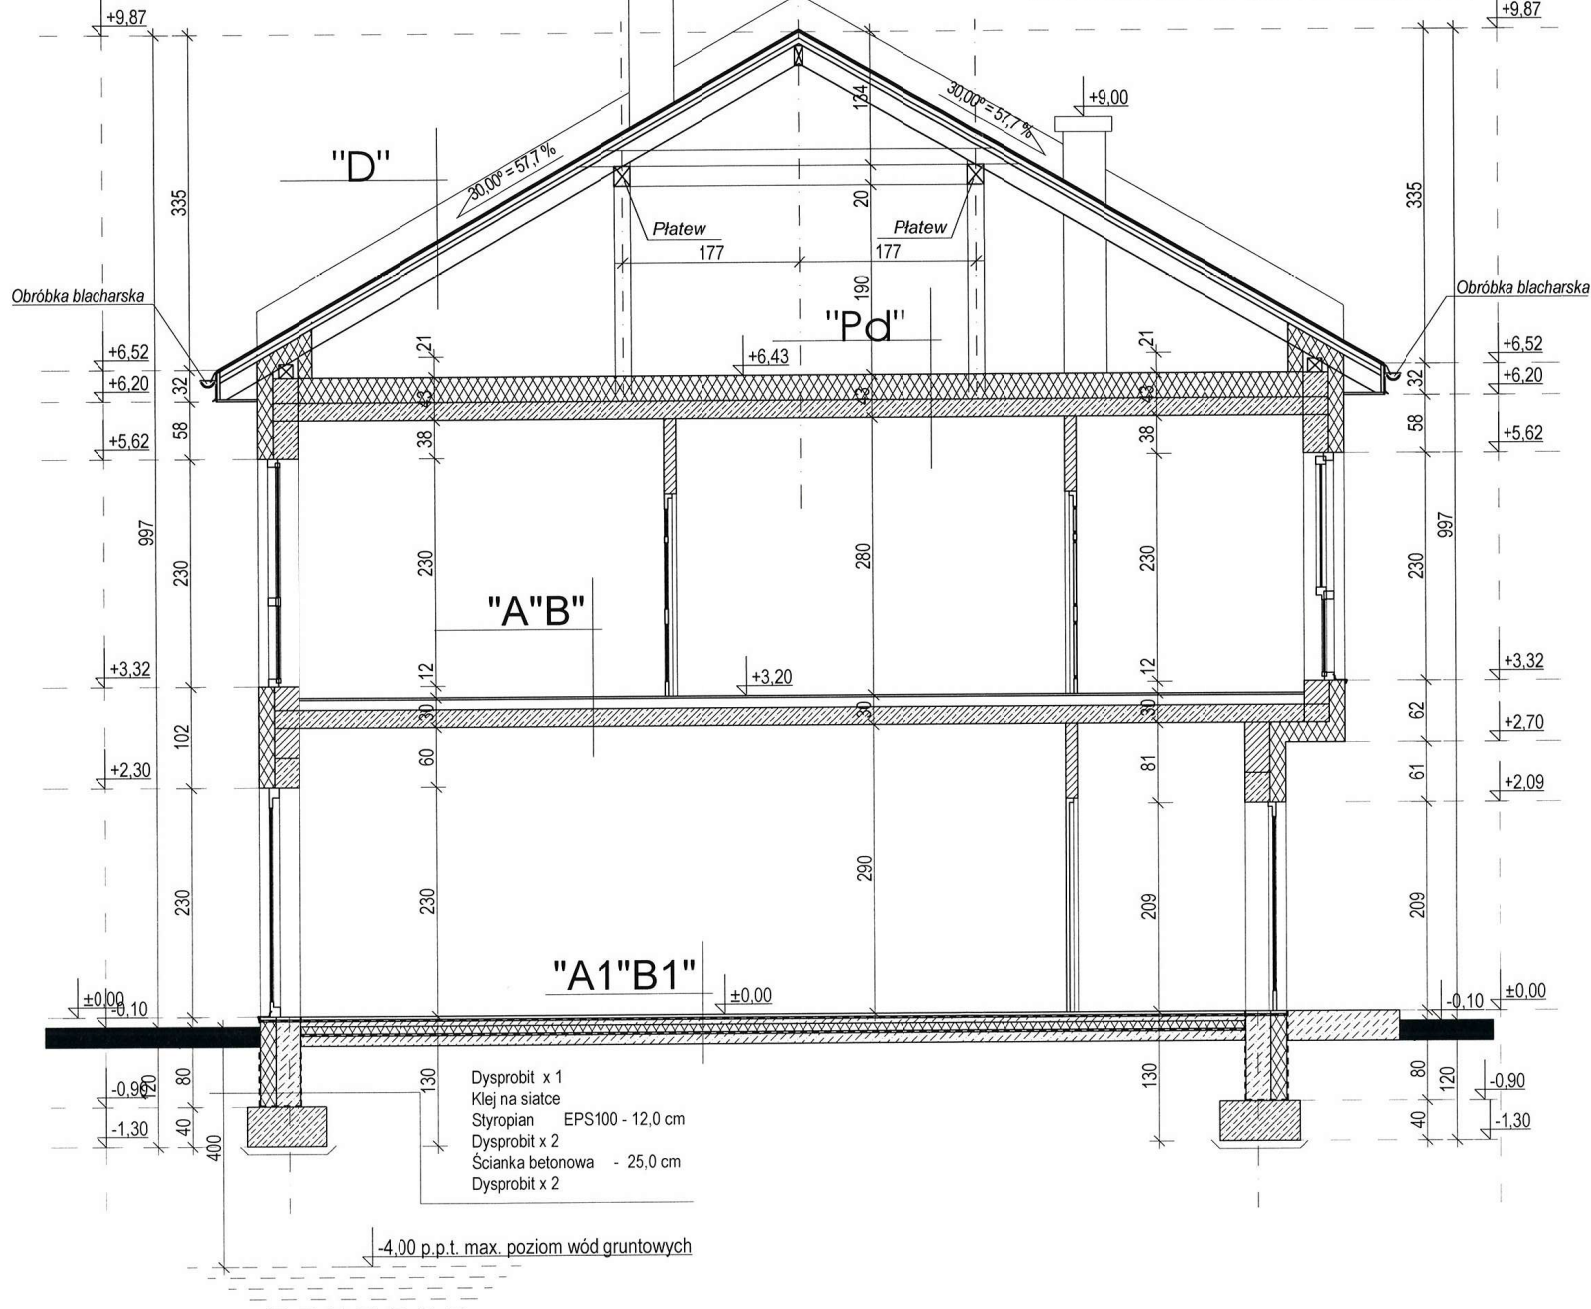

URZĄD MIASTA STOŁECZNEGO WARSZAWY
 DZIAŁ STAWIAWA POWIĘKOWA ARABEK
 WYDZIAŁ W KOLORZE GRANTOWYM
 LAYSCAN 4,0x4,0 cm I BUDOWNICTWA
 KONTROLA B&P Ocm WAWER
 Krowa 8x16 cm
 04-715 Warszawa, ul. Żeгаńska 1
 tel. 22 44-36-952, 22 44-36-953, fax: 22 44-37-048
 (10)

Pd

Wełna mineralna 25 cm
 Strop żelbetowy 18

A Warstwa wykończeniowa do wykonania przez nabywców domów 2.0
 Gładź cementowa zbrojona siatką (nad krzyżującymi się instalacjami układać siatkę 6,4,5 10 x 10) - 5,0
 Styropian - 5,0
 Strop żelbetowy - 18,0
 Tynk gipsowy

B Warstwa wykończeniowa do wykonania przez nabywców domów 1.0
 Gładź cementowa zbrojona siatką (nad krzyżującymi się instalacjami układać siatkę 6,4,5 10 x 10) - 5,0
 Folia PE z wywinieciem na ścianę do wysokości 15 cm
 Styropian - 5,0
 1x papa termozgrzewalna
 Strop żelbetowy - 18,0
 Tynk gipsowy

A1 Warstwa wykończeniowa do wykonania przez nabywców domów 2.0
 Gładź cementowa zbrojona siatką (nad krzyżującymi się instalacjami układać siatkę 6,4,5 10 x 10) - 6,0
 Folia PE - 6,0
 Styropian - 10,0
 2 x folia
 Płyta betonowa zbrojona - 12,0
 Prasek żłbiły - 20,0

B1 Warstwa wykończeniowa do wykonania przez nabywców domów 1.0
 Gładź cementowa zbrojona siatką (nad krzyżującymi się instalacjami układać siatkę 6,4,5 10 x 10) - 6,0
 Folia PE - 6,0
 Styropian - 10,0
 2 x folia
 Płyta betonowa zbrojona - 12,0
 Prasek żłbiły - 20,0

2 BUDYNKI MIESZKALNE
 JEDNORODZINNE
 W ZABUDOWIE BLIŹNACZEJ

Warszawa ul. Hołcińska
 dz. nr. ew. 81/2 obręb 3-11-35

INWESTOR : A&P Development sp. z o.o.

FAZA OPRACOWANIA :
 PROJEKT BUDOWLANY

RYSUNEK :
 PRZEKRÓJ A-A

SKALA 1:50

RYSUNEK NR :

PROJEKTOWAŁ :
 arch. Grzegorz Ciasek
 upr. bud. SI-51546

OPRACOWAŁ :
 arch. Tomasz Ciasek

06 2021r.

7