


URZĄD MIASTOSTRZELCZY
URZĄD GZII
WYDZIAŁ ARCHIT. I
DZIAŁ
ul. Żelazna 14
tel. 22 612 75 05

LECZNEGO WAPNA
LNICY WAW
TURJI BUDOW
NICY WAW
wa, ul. Żelazna
136-953, fax: 22
(12)

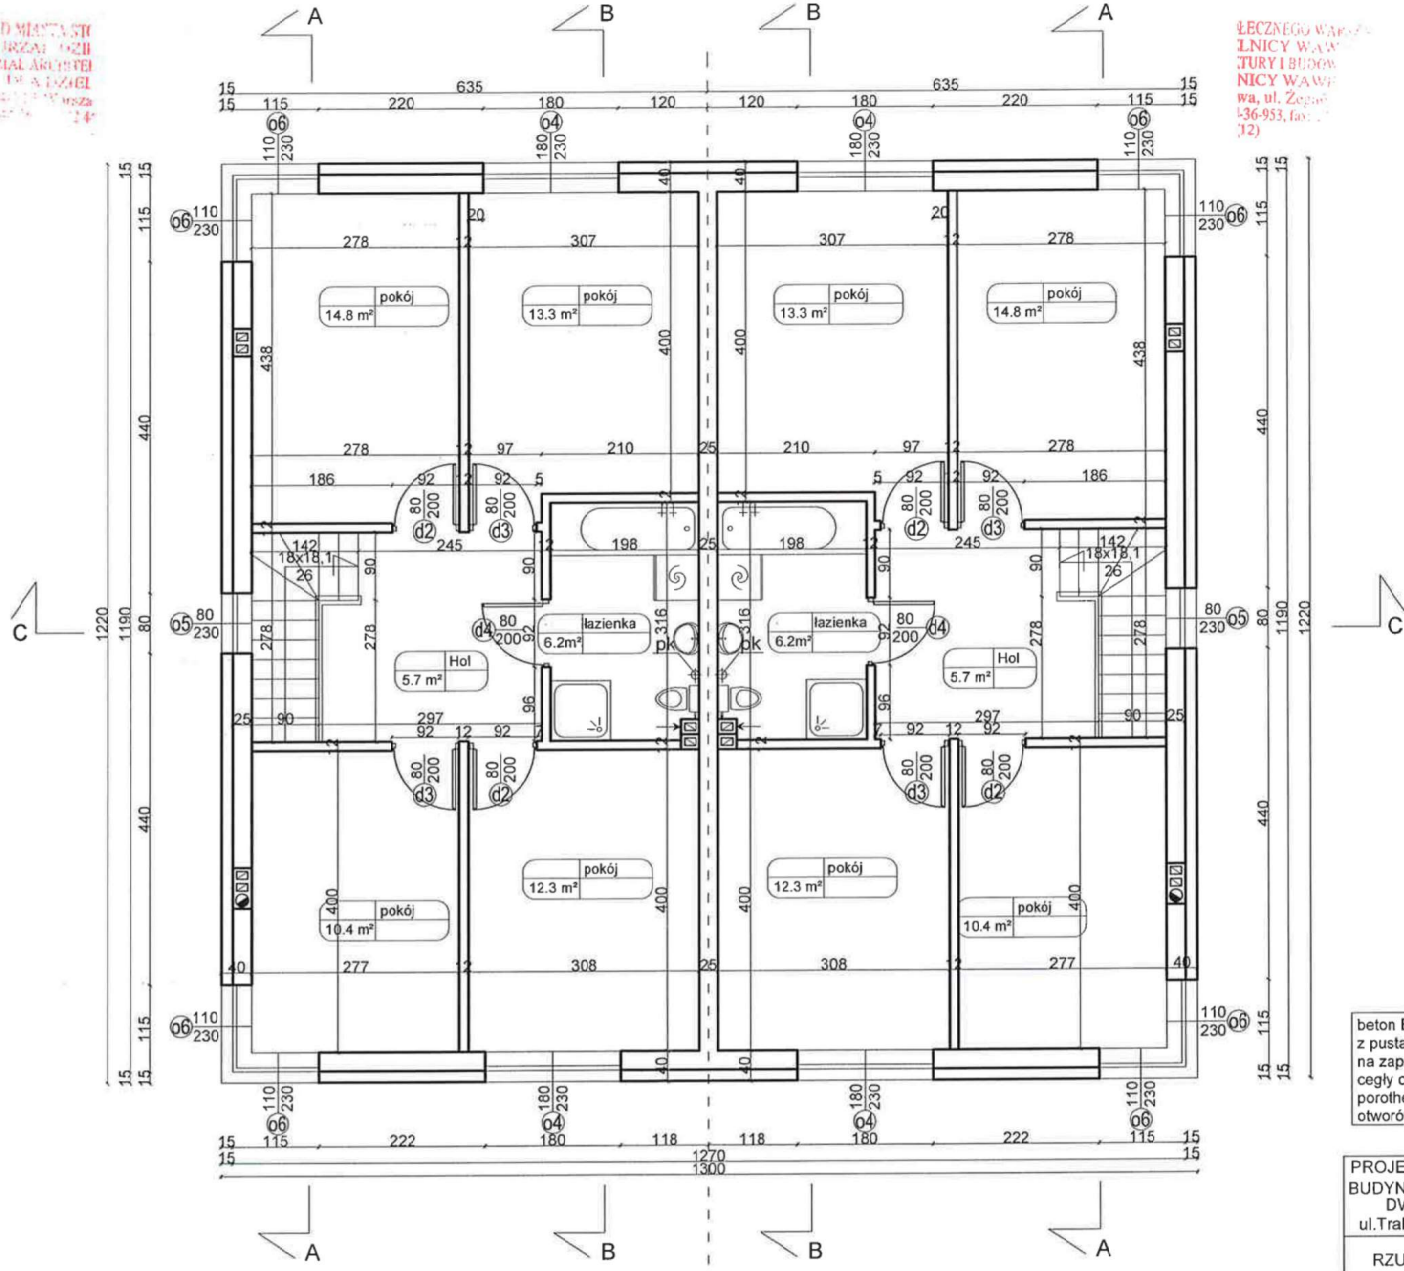

beton B20, stal A-III, ściany nośne gr.25cm z pustaków ceramicznych klasy 15 na na zaprawie M3 Ściana oddzielająca lokale gr.25cm cegły cementowo-wapiennej np.silka lub pustaków porotherm akustycznych. Zakaz wykonywania żadnych otworów lub bruzd w ścianie oddzielającej lokale.

PROJEKT ARCHITEKTONICZNO-BUDOWLANY
BUDYNU MIESZKALNEGO JEDNORODZINNEGO
DWULOKALOWEGO Warszawa WOLNOŚCIANCE
ul.Trak Lubelski 253 dz. nr ew. 29/49 obr. 13-148
198-192 Al. Józ. Pił. 48
177 Bud. St. 59/75, St. 59/75
174 Warszawa, ul. Wileńska
tel. 22 612 75 05

RZUT PIĘTRA	
1:70	2
proj. architektury: mgr inż. arch. Lidia Micza	<i>Lidia Micza</i>
proj. konstrukcji: mgr inż. Tadeusz Wasilewski	<i>Tadeusz Wasilewski</i>

Warszawa 07.07.2022