


PRZEDSIĘWZIĘCIE
 WYKONANIE
 WYKONANIE
 tel. 22 44 37 048
 tel. 22 44 37 048

STOLECZNEGO WARSZAWY
 ZIEMNICZY WAWER
 TEKTYRY I BUDOWNICTWA
 IELNICZY WAWER
 Warszawa, ul. Żegańska 1
 22 44 36 933, fax: 22 44 37 048
 (12)

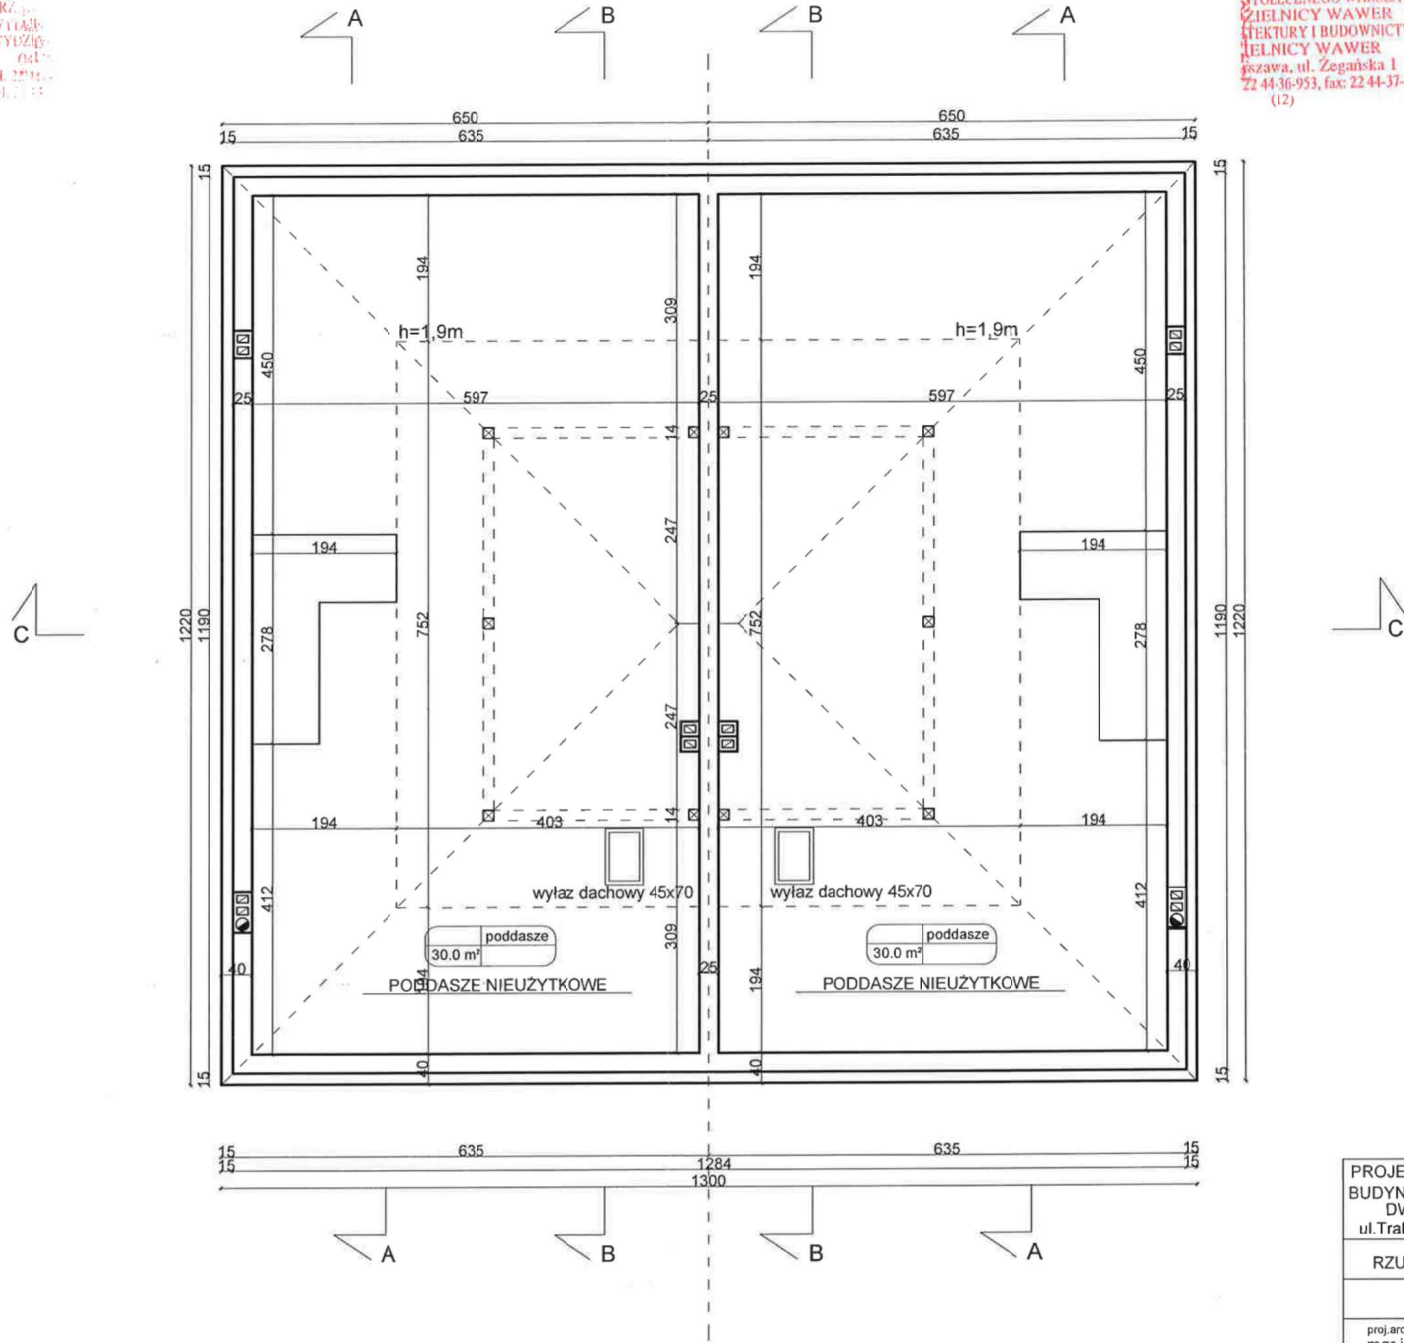

PROJEKT ARCHITEKTONICZNO-BUDOWLANY BUDYNU MIESZKALNEGO JEDNORODZINNEGO DWULOKALOWEGO Warszawa WOLNOSTRZYCEGO ul. Trakt Lubelski 253 dz. nr ew. 29/49 obr. 34318 Busz. Wł.		
upr. bud. St-59/75, St-16 04-974 Warszawa, ul. Włocławka tel. 22 612-7595		
RZUT PODDASZA		1:70
proj. architektury: mgr inż. arch. Lidia Micza		3
proj. konstrukcji: mgr inż. Tadeusz Wasilewski		17
Warszawa 07.07.2022		