


# PRZEKRÓJ A-A 1:50

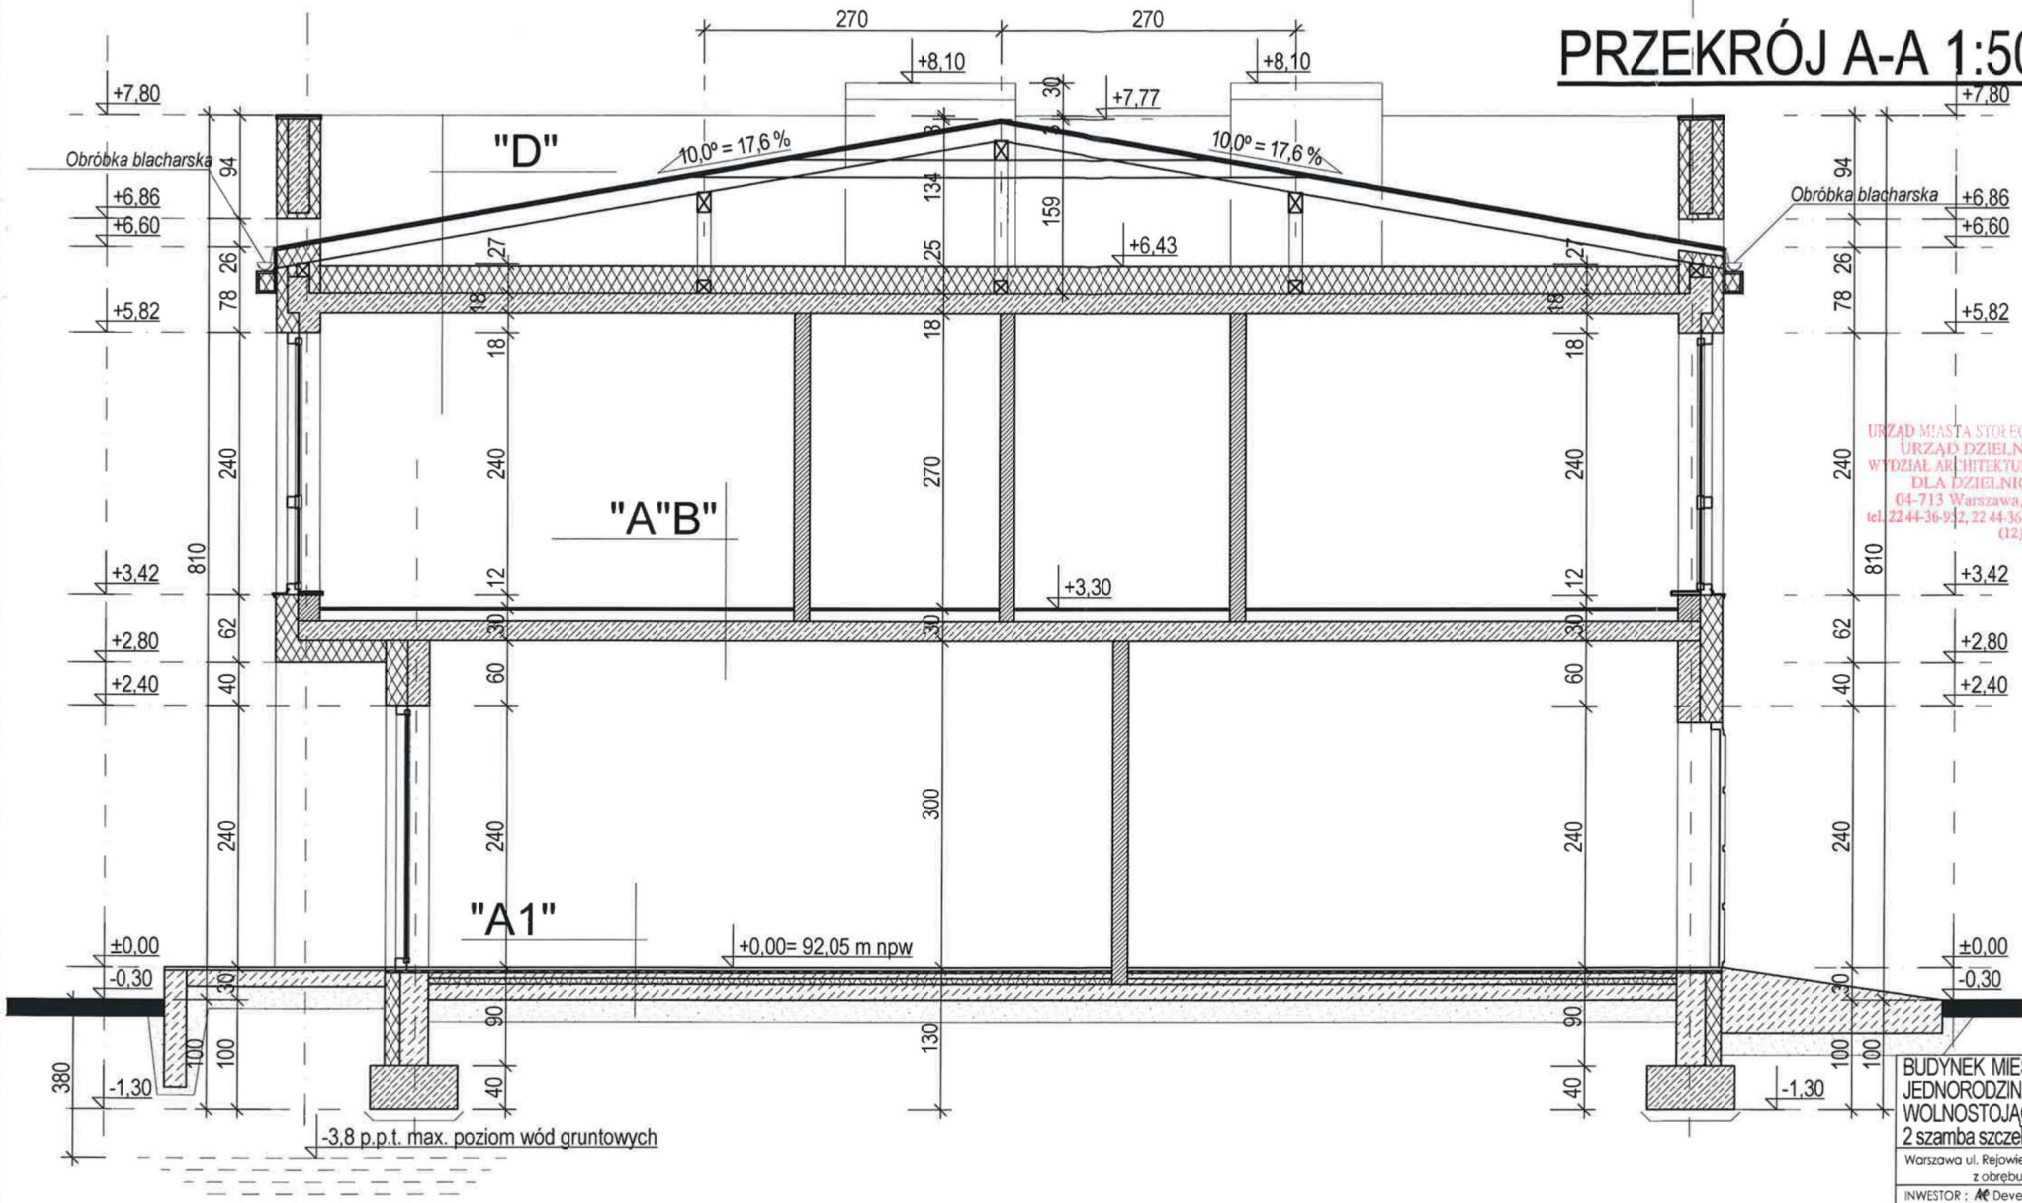

URZĄD MIASTA STOLECZNEGO WARSZAWY  
URZĄD DZIELNICY WAWER  
WYDZIAŁ ARCHITEKTURY I BUDOWNICTWA  
DLA DZIELNICY WAWER  
04-713 Warszawa, ul. Żegańska 1  
tel. 22 44-36-932, 22 44-36-952, fax: 22 44-37-048  
(12)

BUDYNEK MIESZKALNY  
JEDNORODZINNY  
WOLNOSTOJĄCY (dwulokalowy)  
2 szamba szczelne V=10m3 każde

Warszawa ul. Rejowiecka dz. nr ew. 72/1  
z obrębem 3-12-57

INWESTOR : Development sp. z o.o.

FAZA OPRAWOWANIA :  
PROJEKT BUDOWLANY

RYSUNEK :  
PRZEKRÓJ A-A

SKALA 1:50

RYSUNEK NR :

PROJEKTOWAŁ :  
arch. Grzegorz Ciołek  
upr. bud. 31-S10/86

OPRAWOWAŁ :  
arch. Tomasz Ciołek

"D"

Błacha płaska na rąbek stojący (właściwa do zaprojektowanego nachylenia połaci dachu)  
łaty 5x5, kontrłat 5x5 cm  
folia o wysokiej paroprzepuszczalności  
Krokiew drewniana  
Pustka powietrzna  
Wełna mineralna luzem - 30,0 cm  
Strop żelbetowy  
tynk

"A"

Warstwa wykończeniowa do wykonania przez nabywców domów  
Beton B20 gr. 6,0 cm, zbroj. włóknem PP  
Styropian EPS-80 gr. 5,0 cm  
Folia izolacyjna  
Strop żelbetowy  
Tynk

"B"

Warstwa wykończeniowa do wykonania przez nabywców domów  
Beton B20 gr. 6,0 cm, zbroj. włóknem PP )  
Styropian EPS-80 gr. 5,0 cm  
Folia izolacyjna z wywinieciem na na ścianę wysokości 15 cm  
Strop żelbetowy  
Tynk

"A1"

Warstwa wykończeniowa do wykonania przez nabywców domów  
Beton gr. 6,0 cm, zbroj. włóknem PP  
Folia izolacyjna  
Styropian EPS-80 gr. 10,0 cm, w garażu  
EPS-150  
2xFolia izolacyjna  
Beton B15 gr. 15 cm  
Piasek zagęszczony ld=0,75