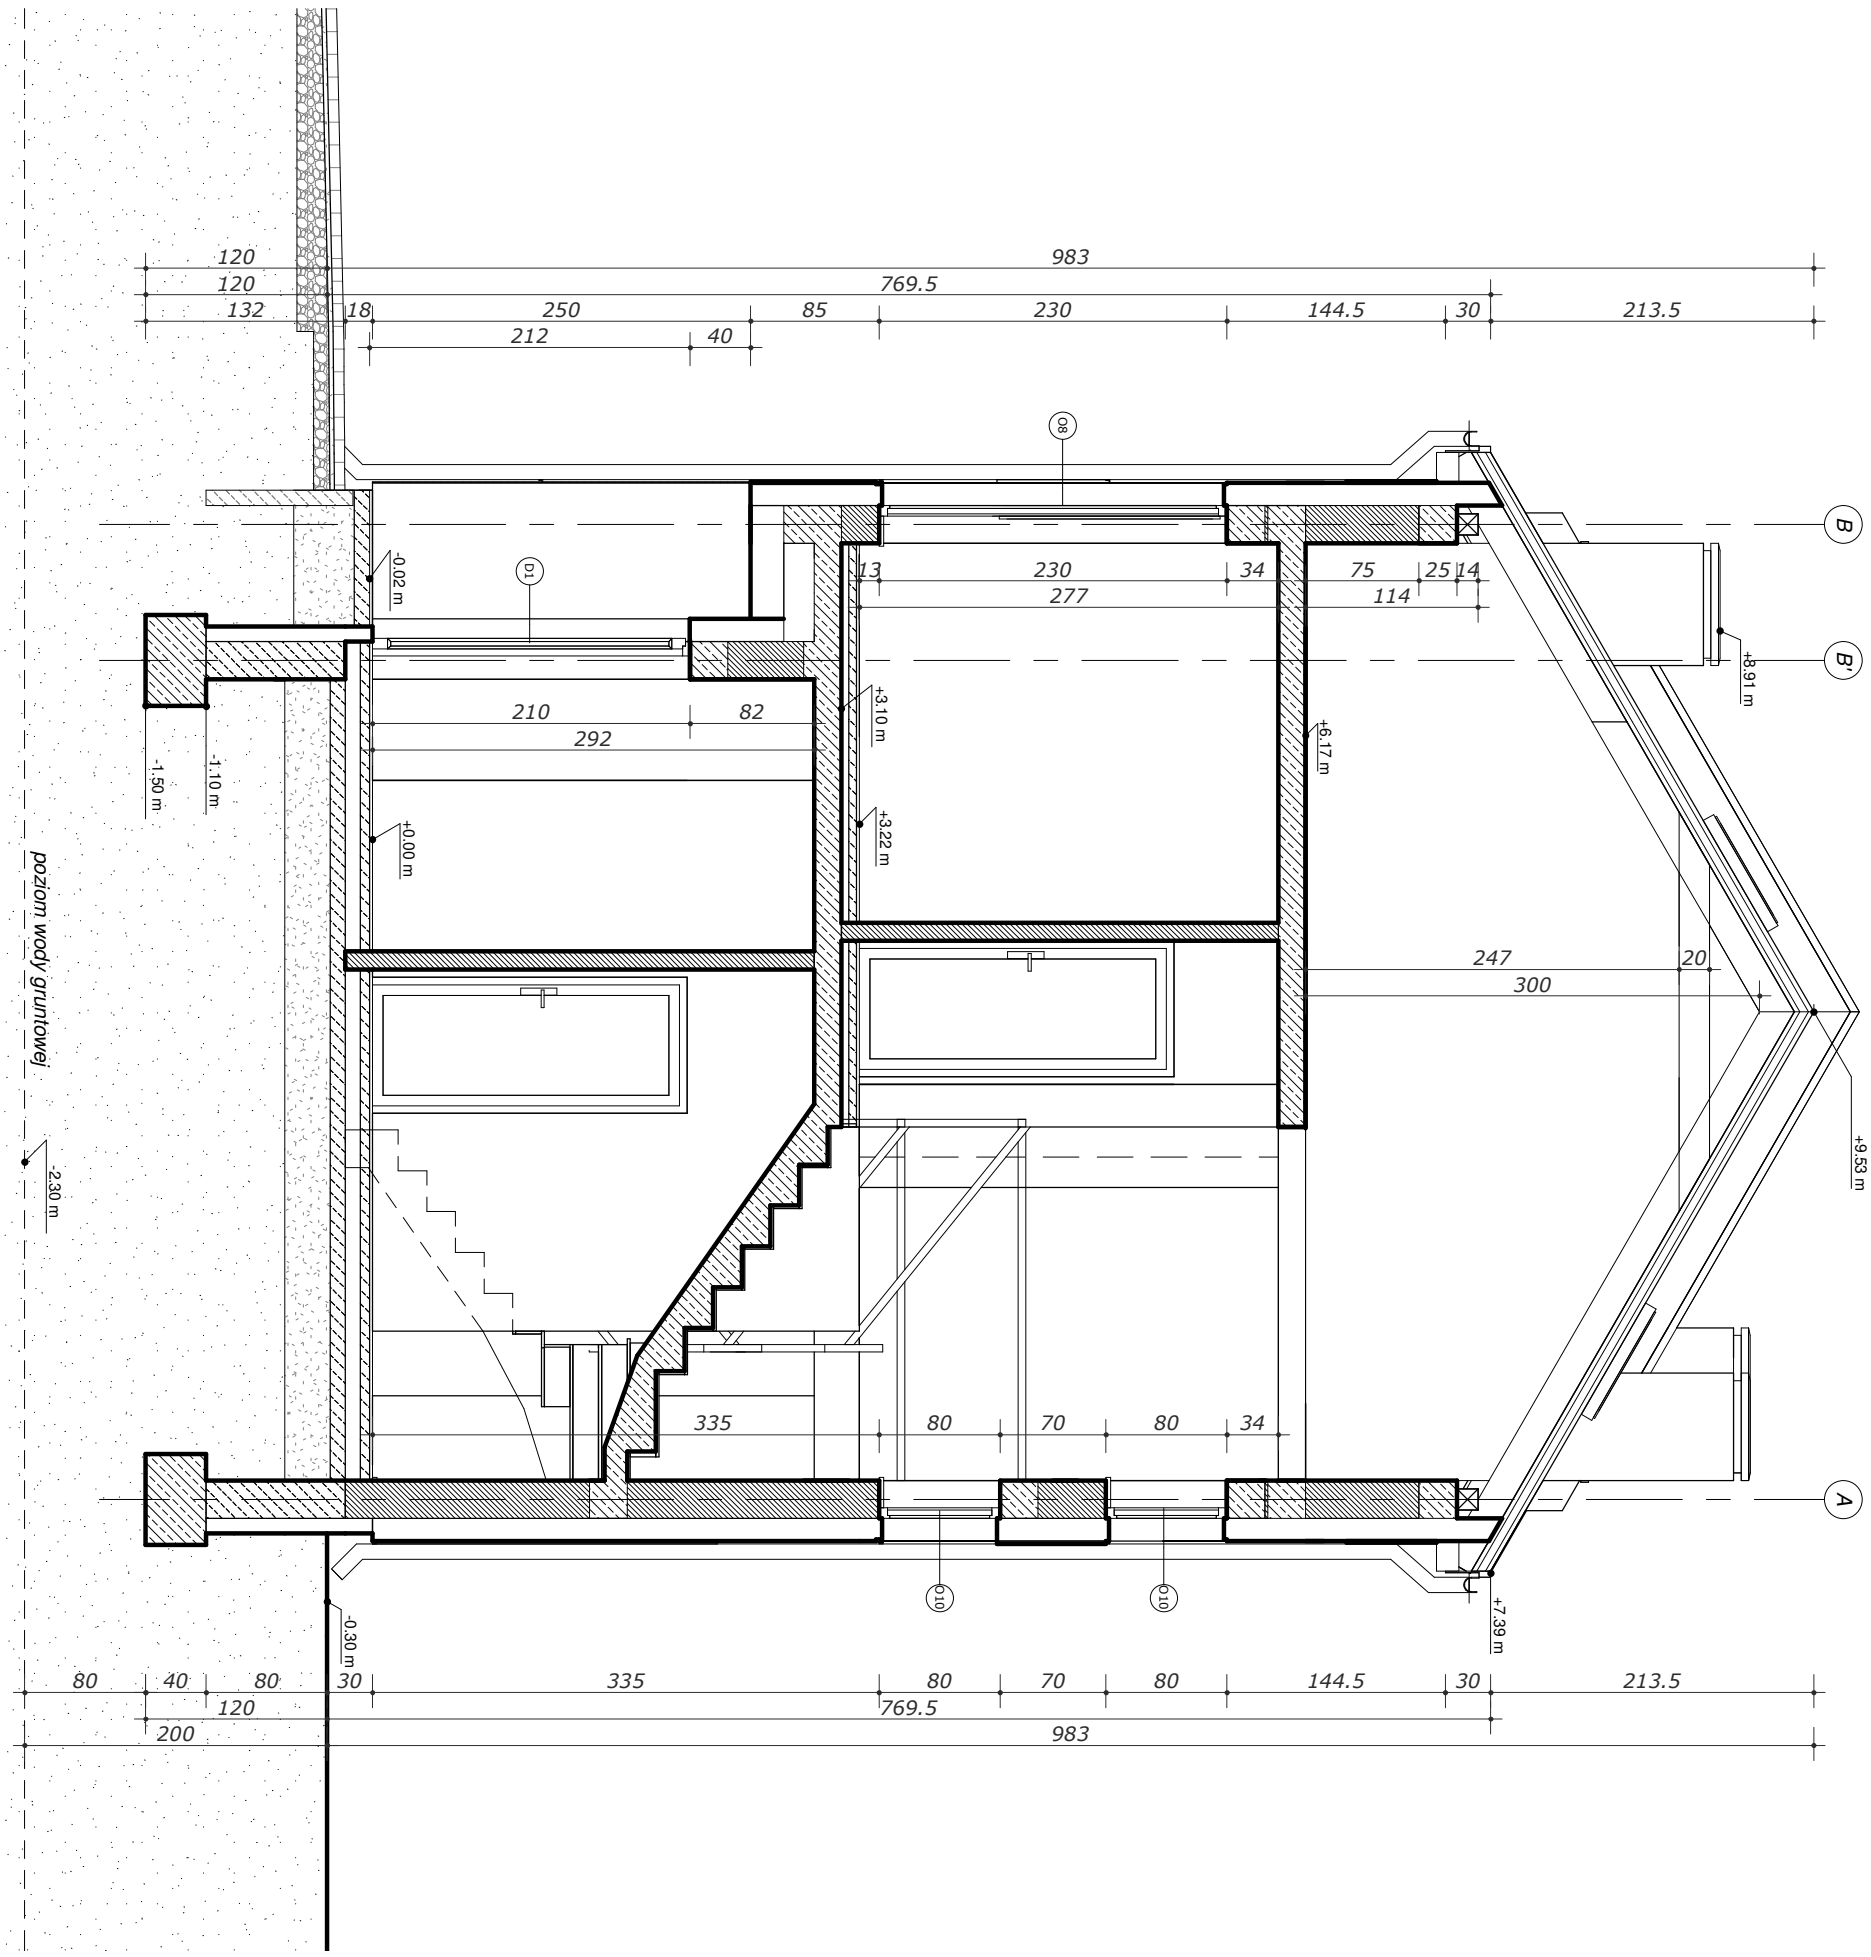

120
983
120
769.5
132
18
250
85
230
144.5
30
213.5
212
40
O8
B
B'
A
-0.02 m
D1
13
230
34
75
25
14
277
114
+8.91 m
210
82
292
+3.10 m
+6.17 m
-1.50 m
-1.10 m
+0.00 m
+3.22 m
poziom wody gruntowej
247
20
300
+9.53 m
-2.30 m
335
80
70
80
34
O10
O10
+7.39 m
-0.30 m
80
40
80
30
335
80
70
80
144.5
30
213.5
120
769.5
200
983