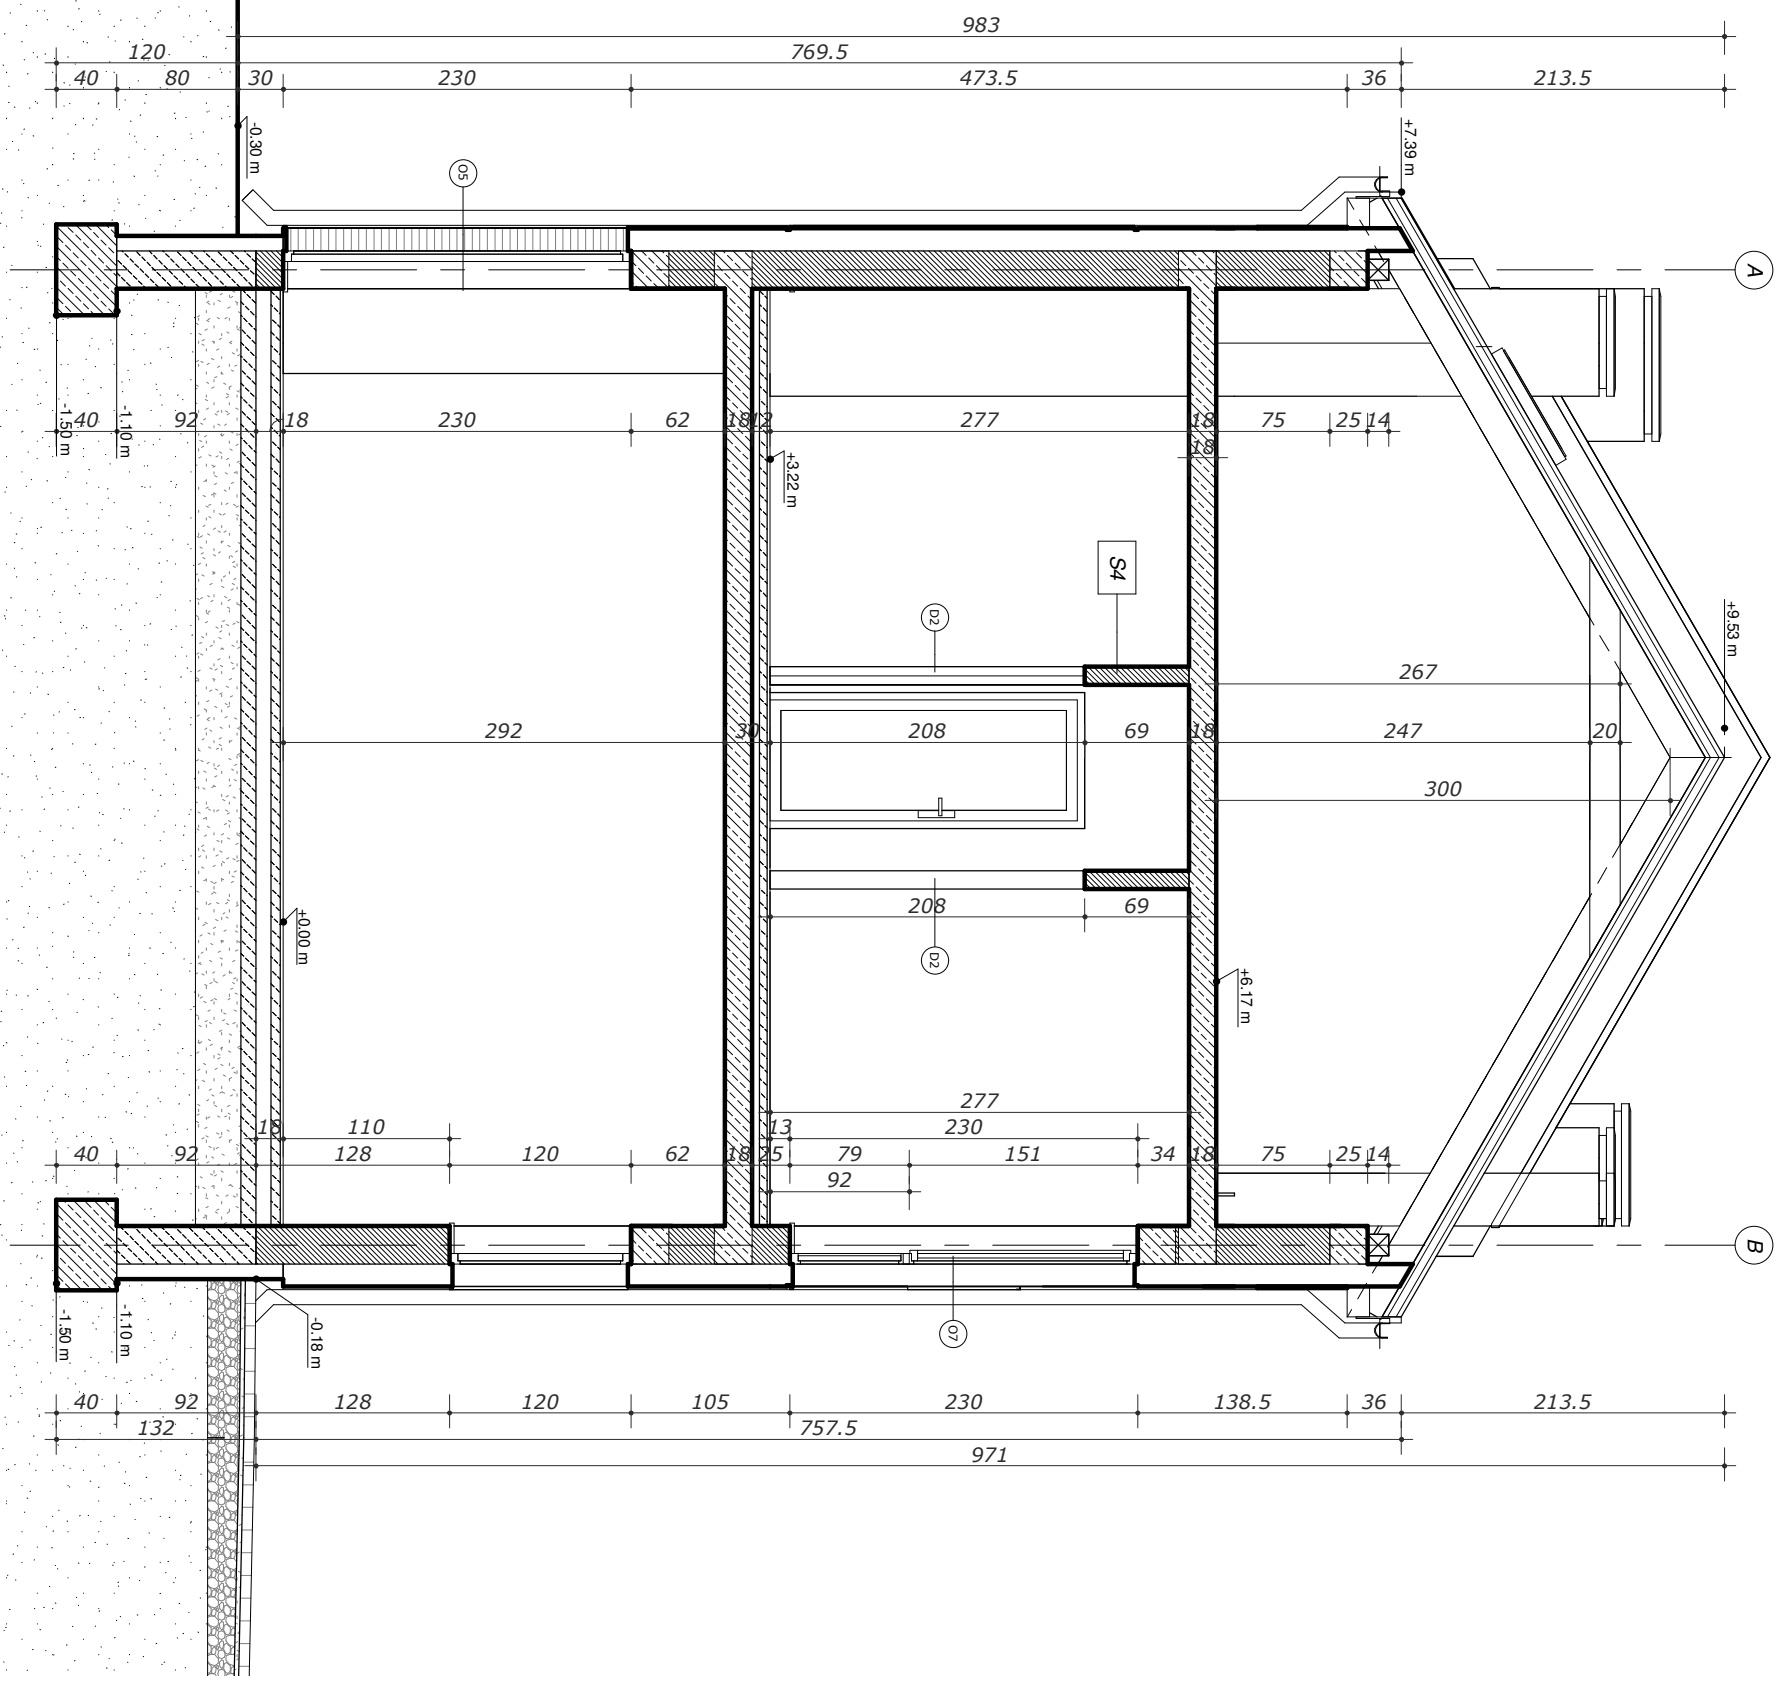
983
120
769.5
40
80
30
230
473.5
36
213.5
-0.30 m
+7.39 m
O5
A
-1.50 m
-1.10 m
40
92
18
230
62
18
13
277
18
18
75
25
14
+3.22 m
S4
D2
+9.53 m
267
292
30
208
69
18
247
20
300
+0.00 m
208
69
D2
+6.17 m
277
18
110
13
230
40
92
128
120
62
18
25
79
151
34
18
75
25
14
92
B
-1.50 m
-1.10 m
-0.18 m
O7
40
92
128
120
105
230
138.5
36
213.5
132
757.5
971