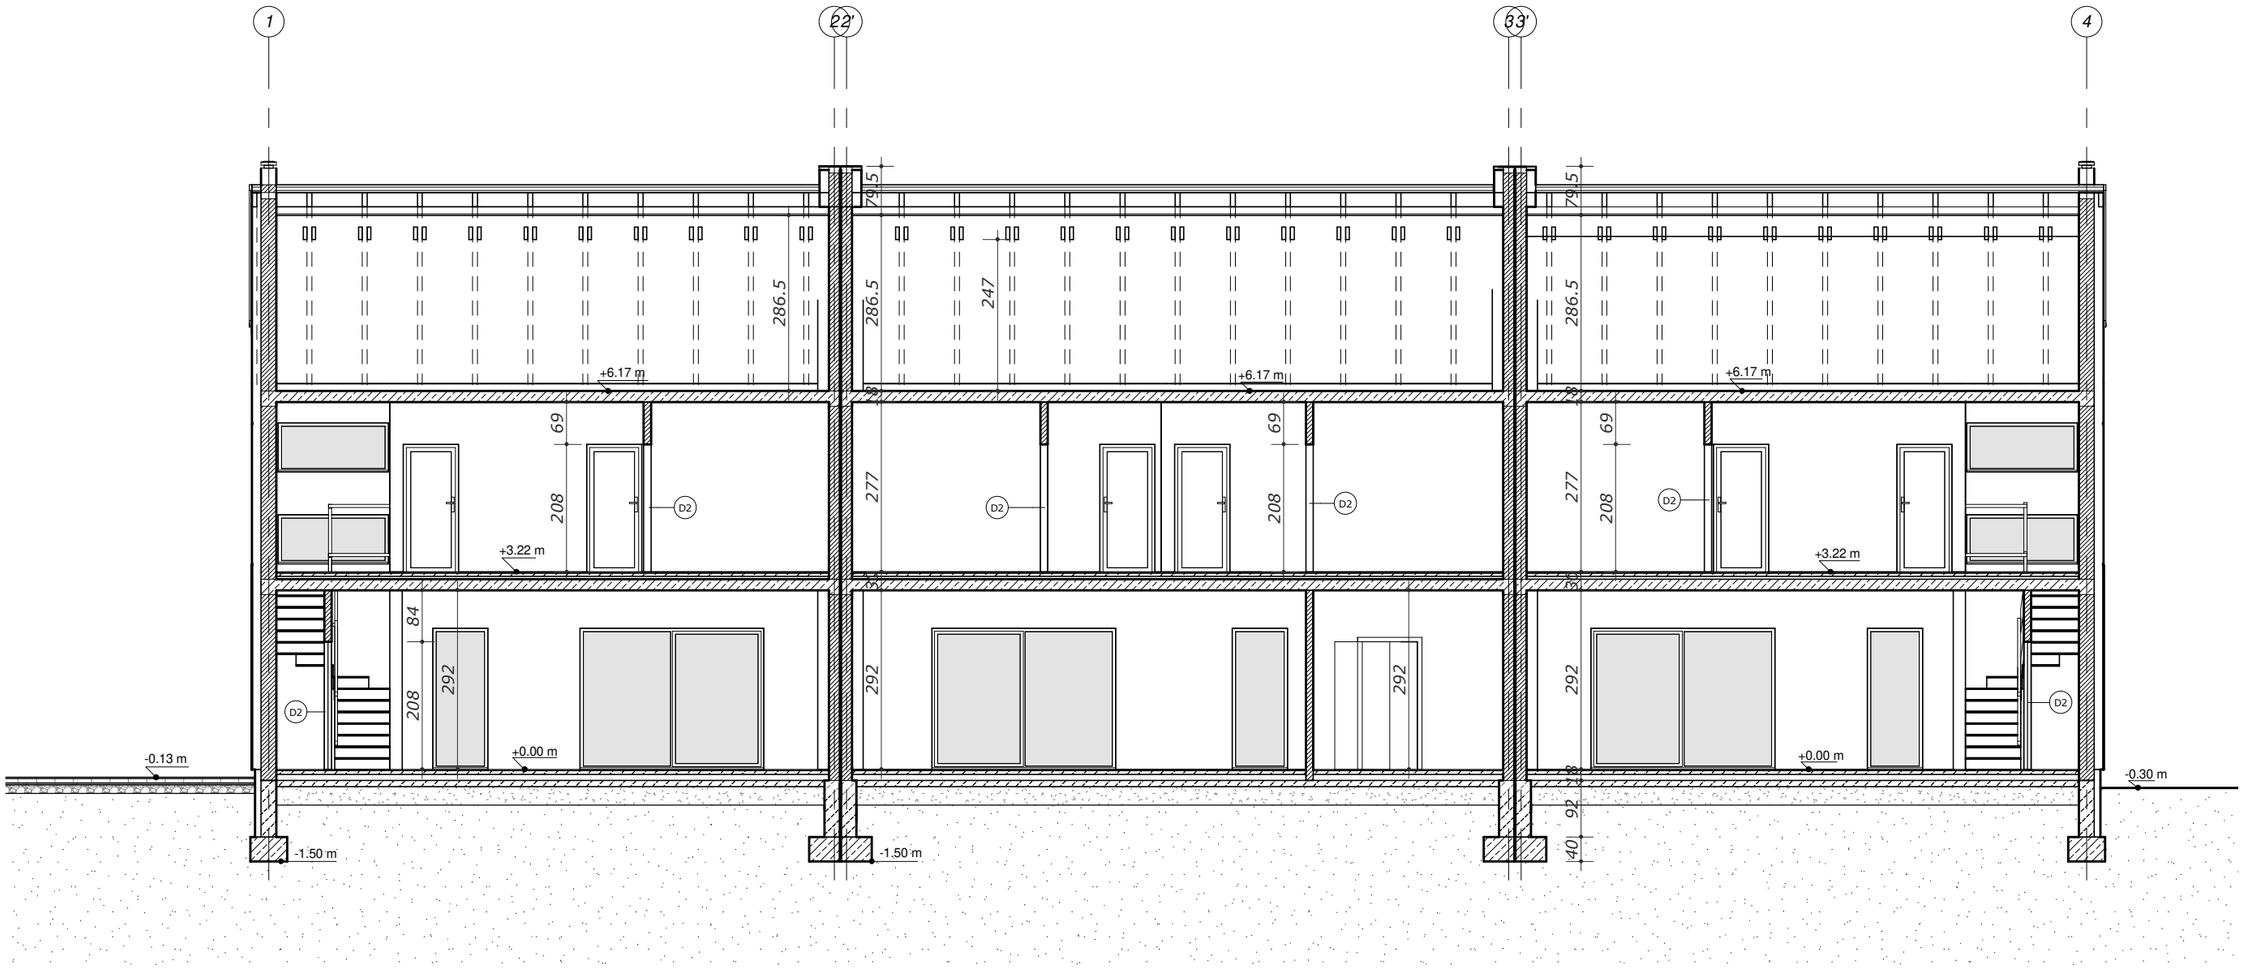
1
2
2'
3
3'
4
79.5
286.5
247
+6.17 m
69
208
277
D2
+3.22 m
84
292
+0.00 m
-0.13 m
-0.30 m
-1.50 m
92
40